


(594x297mm)

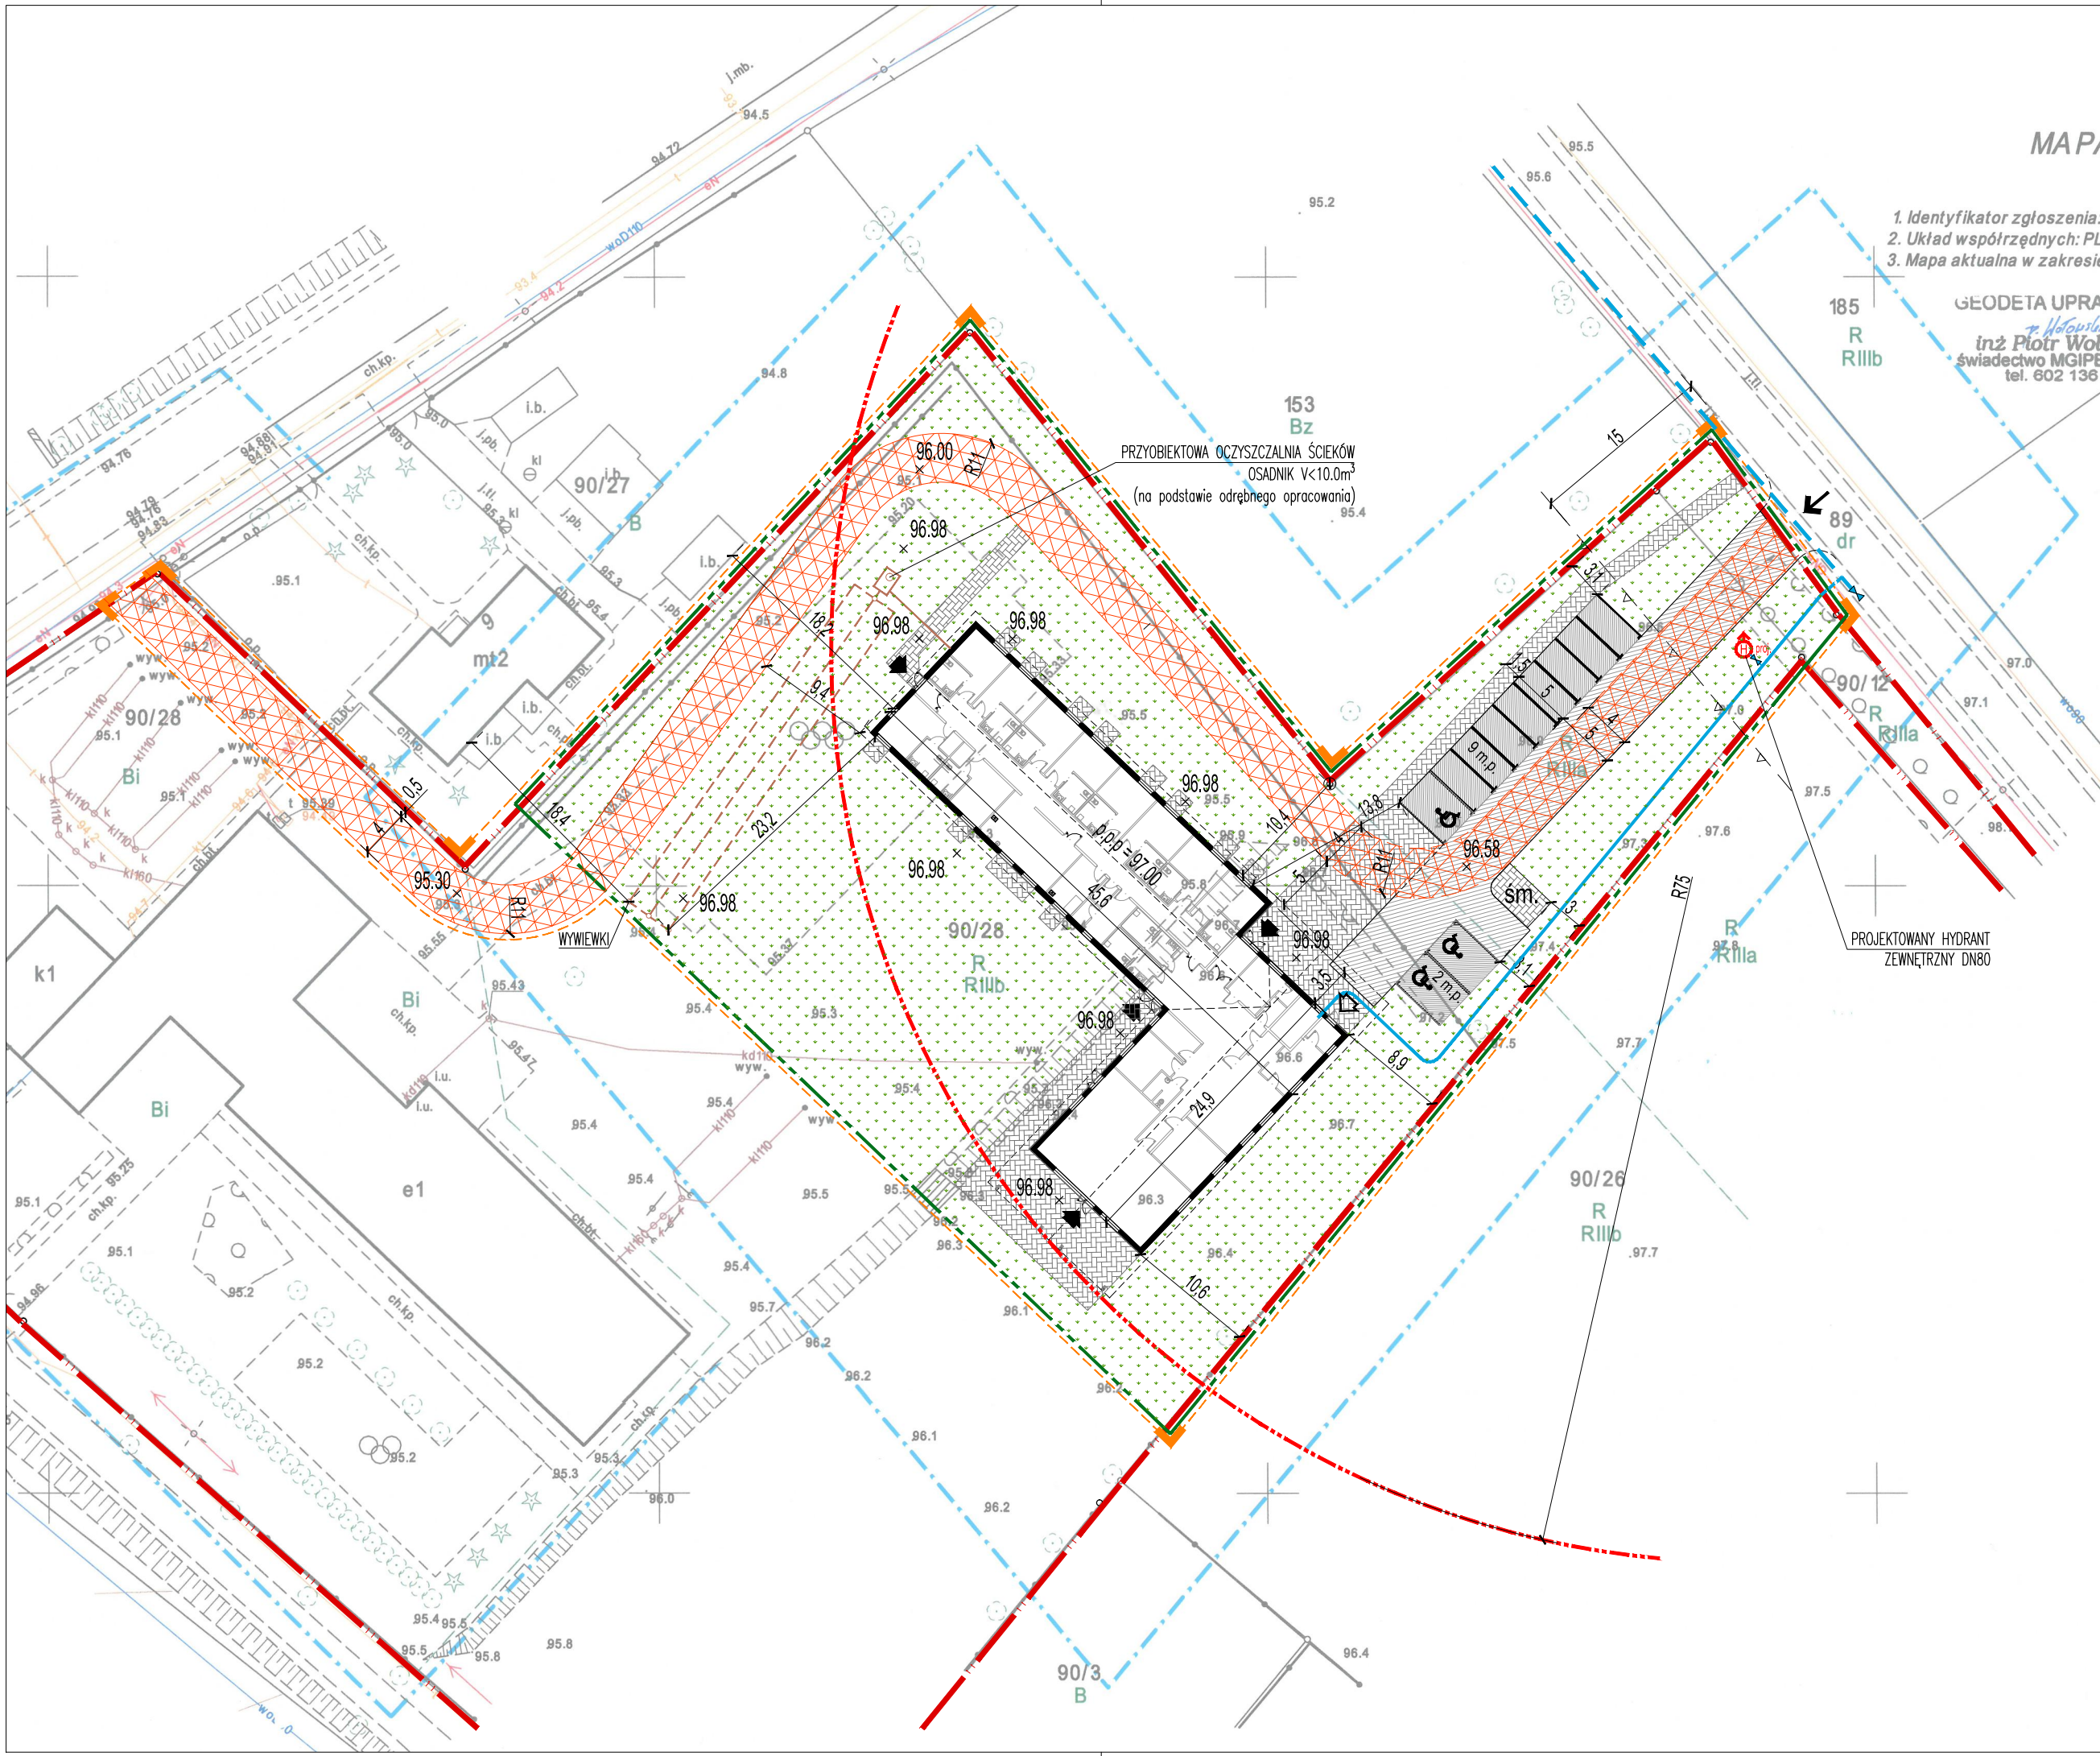

województwo: kujawsko-pomorskie
powiat: toruński
jedn. ewidencyjna: Lubicz
obręb: 041504_2.0005 Gronowo

MAPA DO CELÓW PROJEKTOWYCH
SKALA 1:500

1. Identyfikator zgłoszenia: GOD.6640.6812.2021
2. Układ współrzędnych: PL-2000 pas 6 Układ wysokości: PL-KRON86-NH
3. Mapa aktualna w zakresie opracowania na dzień 22.12.2021r.

GEODETA UPRAWNIONY
inż. Piotr Wołowski
świadczenie MGIPB Nr 15577
tel. 602 136 444

PGK GEO-SERVICE
Adam Szefera
ul. Słodka 20, 87-100 Toruń
NIP 879-164-13-13
Biuro: Toruń, ul. Grudziądzka 132
tel. 602 136 444, 732 827 923

Poświadczam, że niniejszy dokument został opracowany w wyniku prac geodezyjnych i kartograficznych, których rezultaty zawiera operat techniczny pozytywnie zweryfikowany. Jednocześnie informuję, że jestem świadomy odpowiedzialności karnej za złożenie fałszywego oświadczenia.

88/3 Identyfikator zgłoszenia prac geodezyjnych: GOD.6640.6812.2021

R RIIlb służby geodezyjnej, który otrzymał: STAROSTA TORUŃSKI

Wykonawca prac geodezyjnych: PGK GEOSERVICE

Nr oraz data sporządzenia dokumentu zawierającego wynik pozytywnej weryfikacji: Protokół Weryfikacji Nr GOD.6640.6812.2021.39454 z dn. 14.01.2022

linię i nazwisko oraz nr uprawnień zawodowych kierownika prac: GEODETA UPRAWNIONY inż. Piotr Wołowski, świadectwo MGIPB Nr 15577, tel. 602 136 444

LEGENDA:		
	Linie rozgraniczające teren inwestycji celu publicznego	
	Granica terenu opracowania	
	Granica działki	
	Nieprzekraczalna linia zabudowy wg. DLICP	
	Projektowany budynek z oznaczeniem poziomu posadzki parteru	
	Rzędna projektowanego ukształtowania terenu	
	Wjazd na działkę (zjazd na podstawie odrębnego opracowania)	
	Wejścia do budynku	
	Zaopatrzenie kuchni	
	Drogi	
	Droga pożarowa o nawierzchni utwardzonej. Nośność 100kN/ós	
	Chodniki	
	Miejsca postojowe dla samochodów osobowych i ich liczba	
	śm. Miejsce czasowego gromadzenia odpadów stałych	
	Zielen urządzona na gruncie	
	Hydrant ppoż. DN80- istniejący / projektowany	
	Zasięg hydrantów zewnętrznych - promień 75m	
	Wewnętrzna doziemna instalacja wodociągowa	
	Przyłącze wodociągowe (na podstawie odrębnego opracowania)	
	Przybiektowa oczyszczalnia ścieków (na podstawie odrębnego opracowania)	
	Projektowana instalacja kanalizacji sanitarnej	
BILANS TERENU w liniach rozgraniczających teren inwestycji celu publicznego		
Powierzchnia terenu opracowania	4378,00 m ²	100,00 %
Powierzchnia zabudowy	max 30% = 1313m ² 827,14 m ²	18,90 %
Nawierzchnie utwardzone	1186,97 m ²	27,11 %
Powierzchnie nieutwardzone	2363,89 m ²	53,99 %
Powierzchnia biologicznie czynna	min 30% = 1313m ² 2363,89 m ²	53,99 %
Liczba miejsc parkingowych na terenie opracowania		11
w tym liczba miejsc parkingowych dla osób niepełnosprawnych		3

INWESTOR		
GMINA LUBICZ ul. Toruńska 21, 87-162 Lubicz		
NAZWA I ADRES		
Centrum opiekuńczo-mieszkalne w Gronowie na części działek nr 90/28 i 90/12 obręb Gronowo, gmina Lubicz		
JEDNOSTKA PROJEKTOWANIA		
RDV ARCHITEKCI MICHAŁ RADWAŃSKI Toruń, ul. Podchorążych 10/19, +48 600 235 545 biuro@rdvarchitekci.pl		
OPRACOWAŁA:		
mgr inż. arch. Dorota Rogalska		
PROJEKTANT:		
mgr inż. arch. Michał Radwański uprawnienia budowlane w specjalności architektonicznej nr 67/2010		
SPRAWDZAJĄCY:		
mgr inż. arch. Łukasz Daleczko uprawnienia budowlane w specjalności architektonicznej nr 07/09/DOIA		
BRANŻA	ARCHITEKTURA	TOM/ROZDZIAŁ
STADIUM	PROJEKT BUDOWLANY	NR RYS. PZT-01
SKALA		1:500
DATA		09.03.2022
TYTUŁ RYSUNKU		
PROJEKT ZAGOSPODAROWANIA TERENU		