


MAPA DO CELÓW PROJEKTOWYCH
Seksje mapy: 6.191.27.12.2.4; 6.191.27.13.1.3; 6.191.27.13.1.1; 6.191.27.12.2.2
GDD.6640.2938.2020

Na mapie nie badano służeńności gruntowych.
Nie wyklucza się istnienia w terenie również urządzeń ułożonych, a niezgłoszonych do inwentaryzacji geodezyjnej.

SKALA 1:500

Układ odniesienia: PL-ETRF89, układ wsp. płaskich: PL-2000 strefa 6 (18°), układ wys.: PL-KRDN86-NH

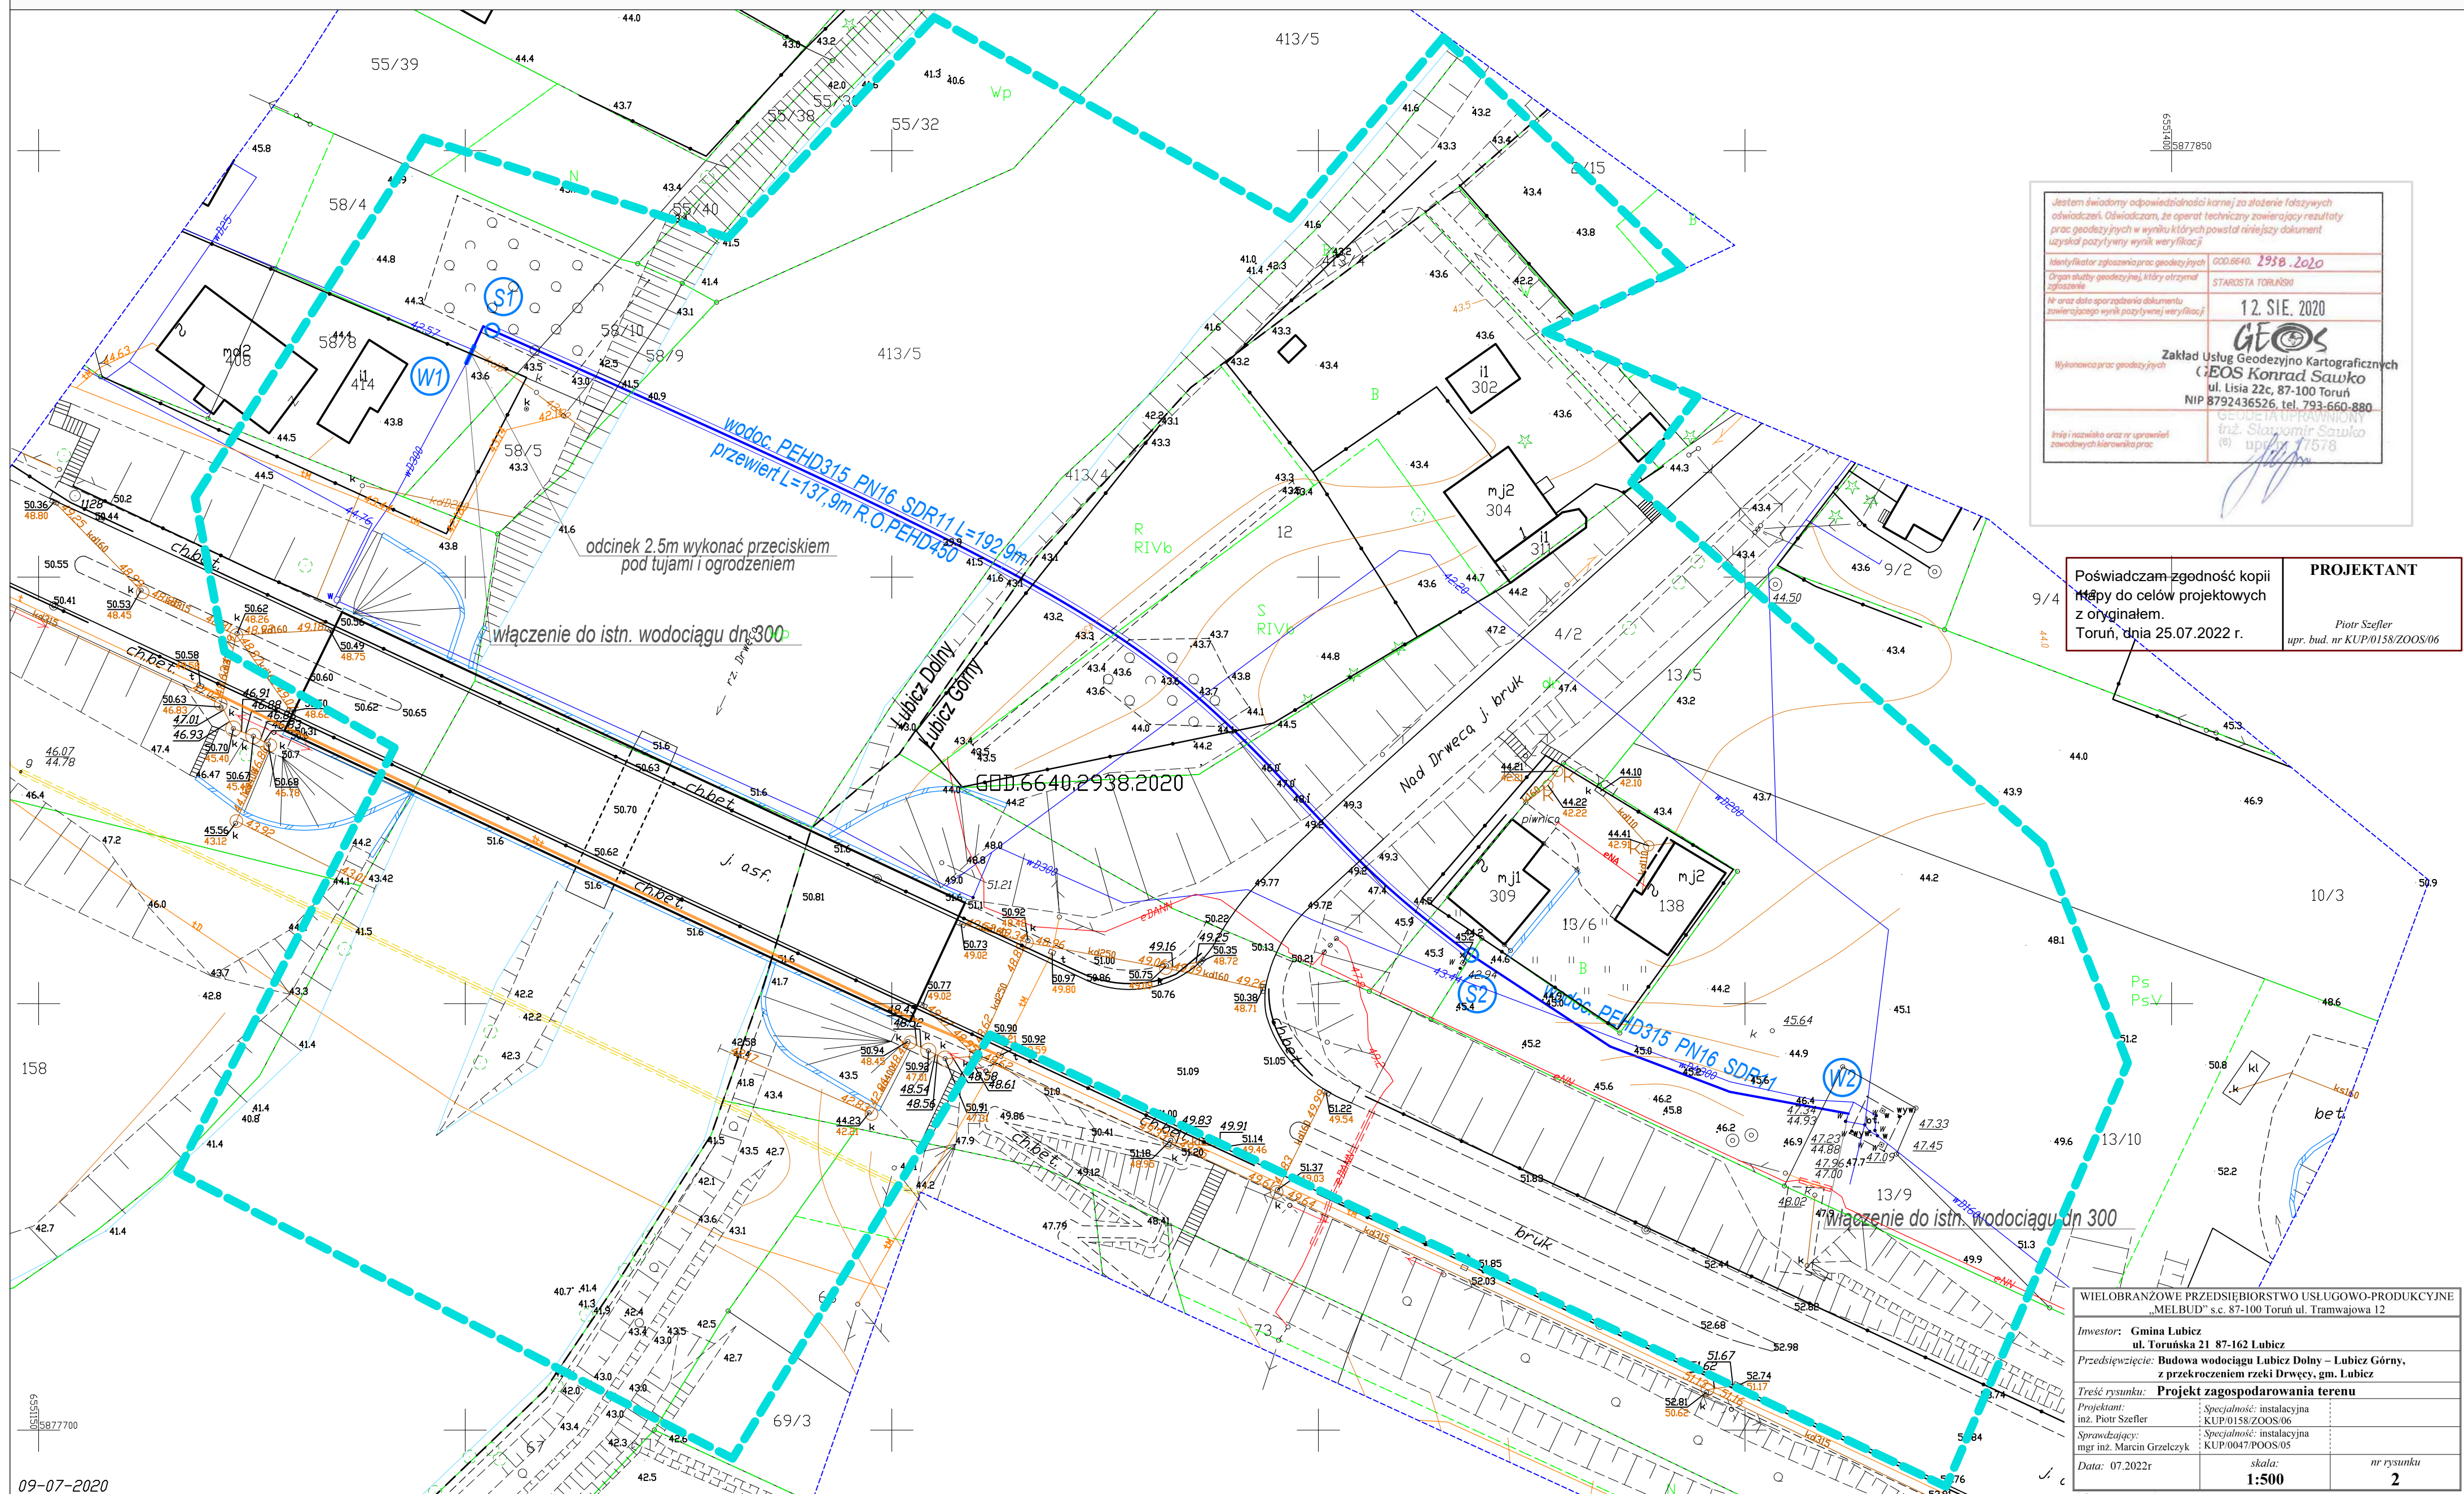

Jestem świadomy odpowiedzialności karnej za złożenie fałszywych oświadczeń. Oświadczam, że operat techniczny zawierający rezultaty prac geodezyjnych w wyniku których powstał niniejszy dokument uzyskał pozytywny wynik weryfikacji.	
Identyfikator zgłoszenia prac geodezyjnych	GDD.6640.2938.2020
Organ służby geodezyjnej, który otrzymał zgłoszenie	STAROSTA TORUŃSKI
Nr oraz data sporządzenia dokumentu zawierającego wynik pozytywnej weryfikacji	12. SIE. 2020
GEOS Zakład Usług Geodezyjno Kartograficznych GEOS Konrad Sawko ul. Lisia 22c, 87-100 Toruń NIP 8792436526, tel. 793-660-880 Geodeta terenowy inż. Sławomir Sawko (8) upr. 17578	

POŚWIADCZAM ZGODNOŚĆ KOPII MAPY DO CELÓW PROJEKTOWYCH z oryginałem. Toruń, dnia 25.07.2022 r.	PROJEKTANT Piotr Szeffler upr. bud. nr KUP/0158/ZOOS/06
--	--

WIELOBRANŻOWE PRZEDSIĘBIORSTWO USŁUGOWO-PRODUKCYJNE „MELBUD” s.c. 87-100 Toruń ul. Tramwajowa 12		
Inwestor: Gmina Lubicz ul. Toruńska 21 87-162 Lubicz		
Przedsięwzięcie: Budowa wodociągu Lubicz Dolny – Lubicz Górny, z przekroczeniem rzeki Drwęcy, gm. Lubicz		
Treść rysunku: Projekt zagospodarowania terenu		
Projektant: inż. Piotr Szeffler	Specjalność: instalacyjna KUP/0158/ZOOS/06	
Sprawdzający: mgr inż. Marcin Grzelczyk	Specjalność: instalacyjna KUP/0047/POOS/05	
Data: 07.2022r	skala: 1:500	nr rysunku 2