


(420x800mm)

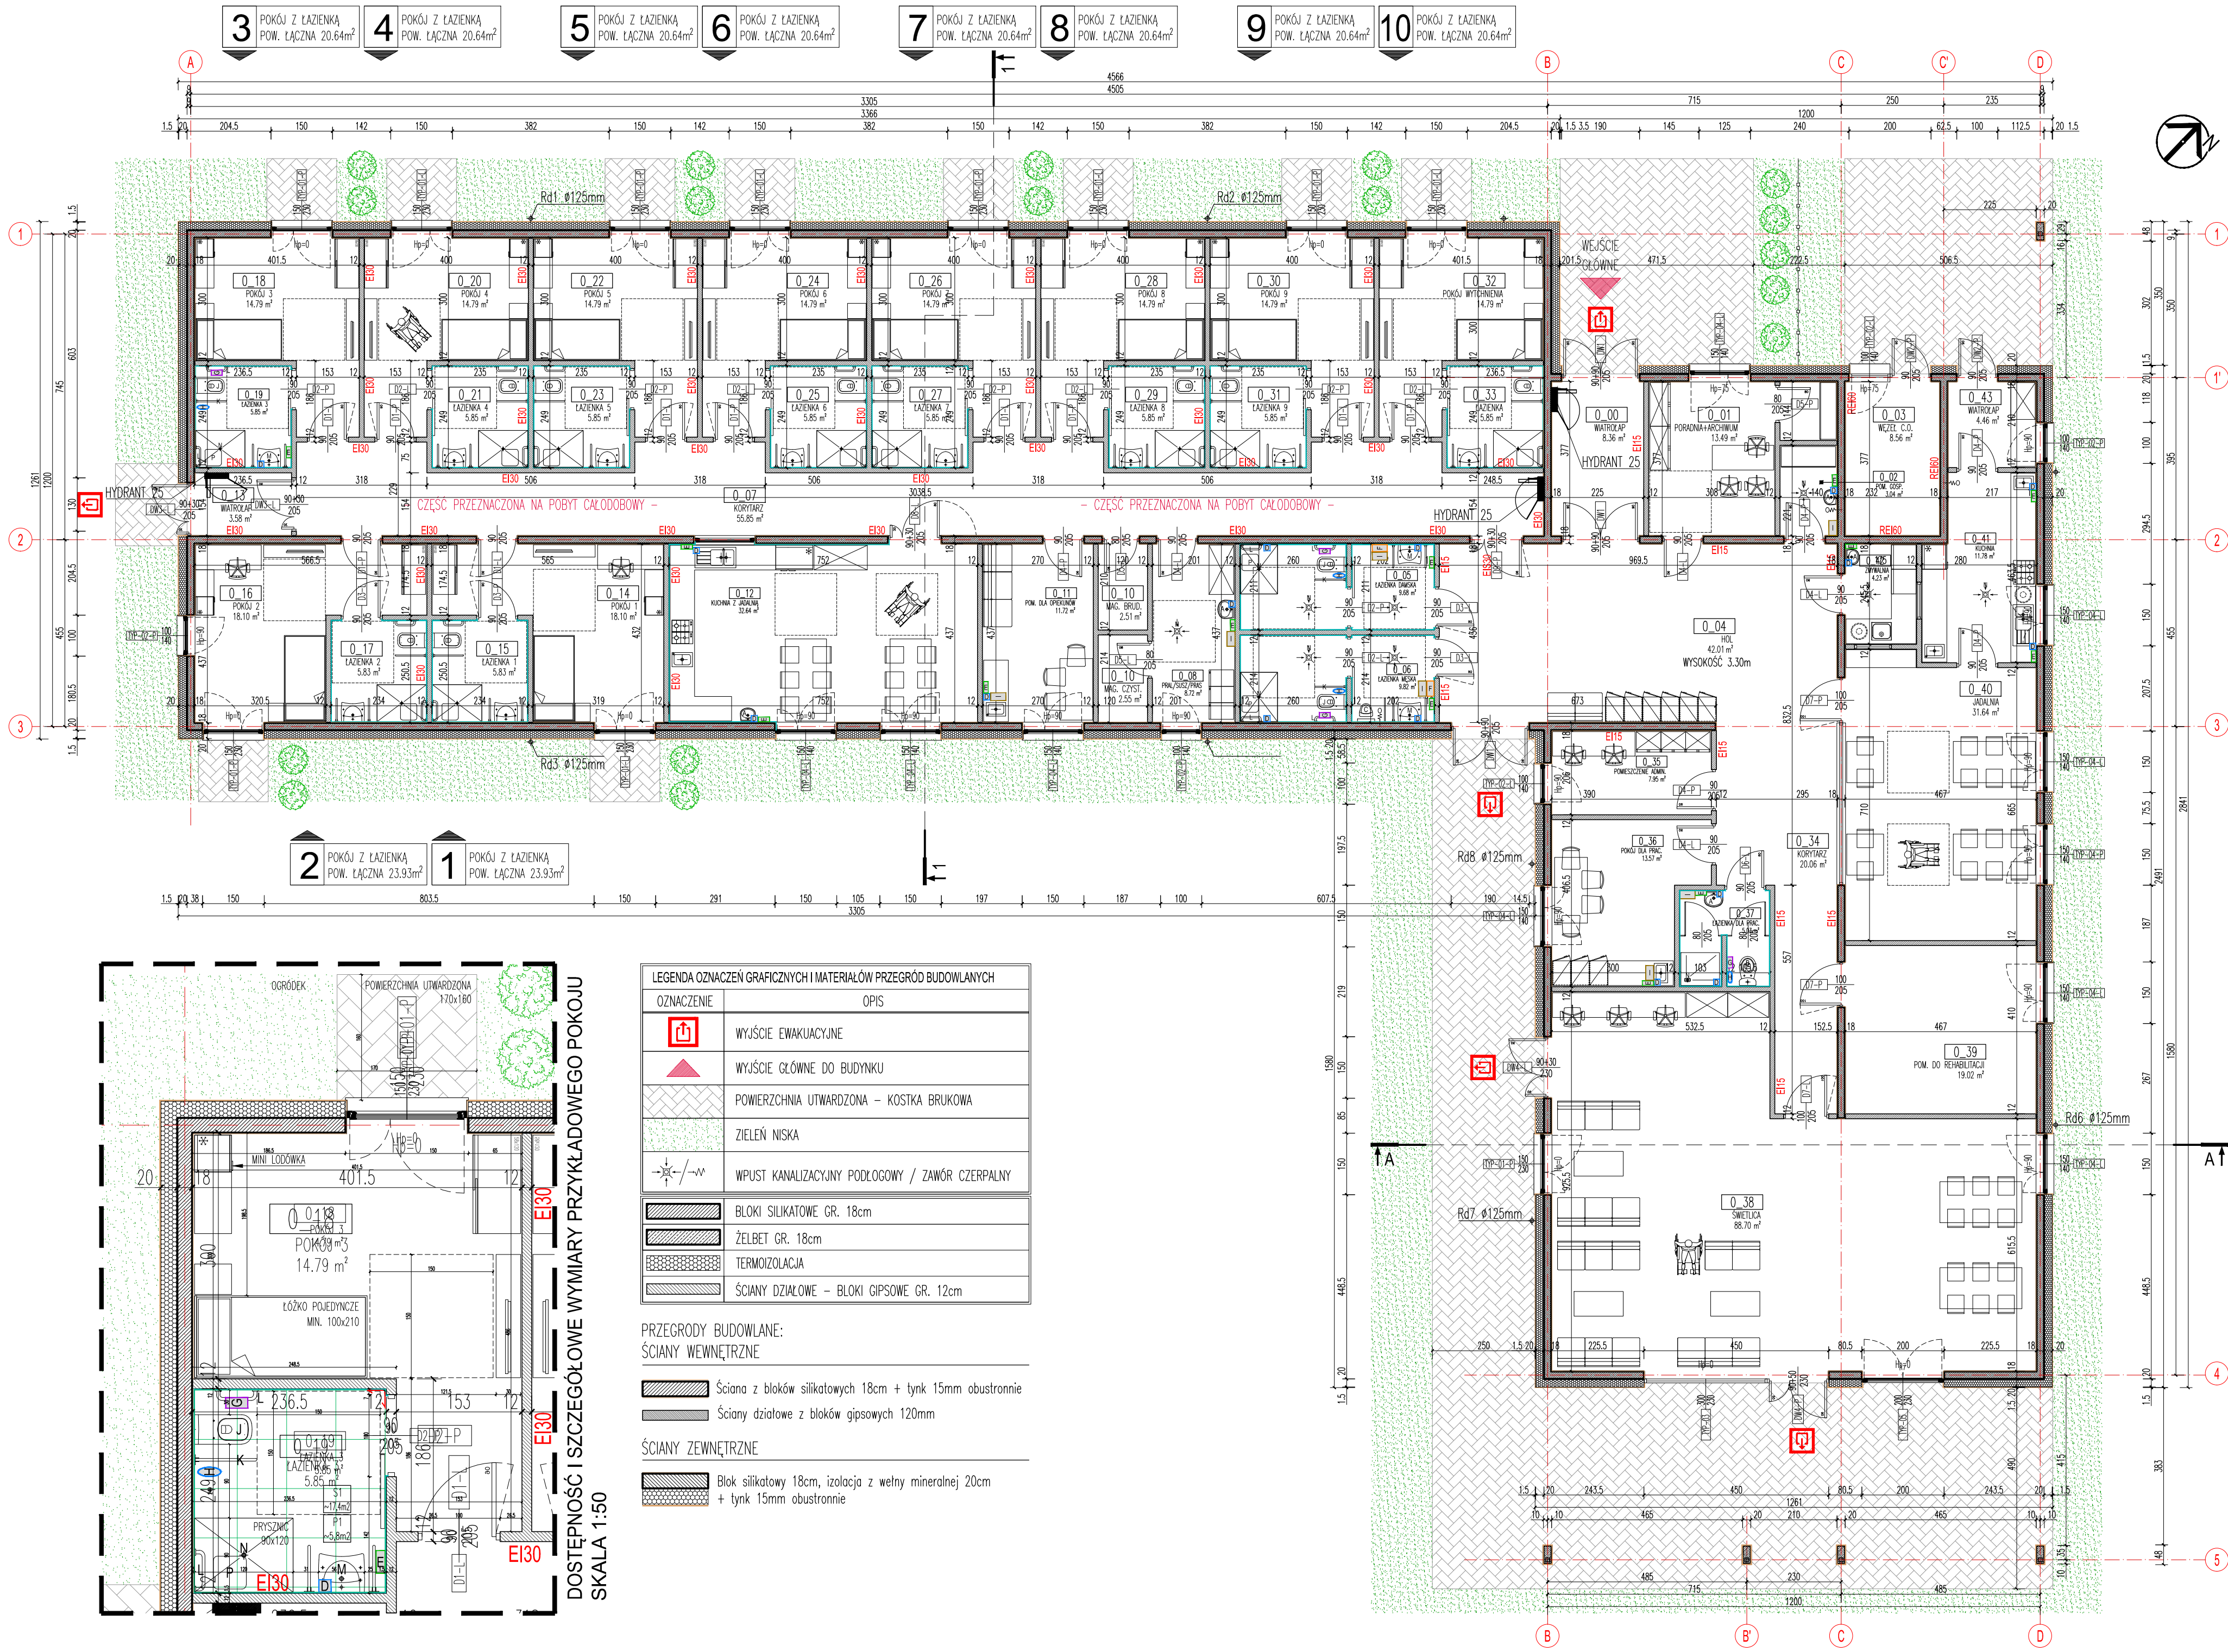

#### ZESTAWIENIE POWIERZCHNI :

ZESTAWIENIE POWIERZCHNI		
Numer	Nazwa pomieszczenia	Pow.[m <sup>2</sup> ]
0_00	WIATROLAP	8.36
0_01	PORADNIA+ARCHIWUM	13.49
0_02	POM. GOSPODARCZE	3.04
0_03	WEZEŁ C.O.	8.56
0_04	HOL	42.01
0_05	ŁAZIENKA DAMSKA Z PRZEDS.	9.68
0_06	ŁAZIENKA MĘSKA Z PRZEDS.	9.82
0_07	KORYTARZ (CZ. CAŁODOBOWA)	55.85
0_08	PRALNIA/SUSZARNIA/PRASOW.	8.72
0_09	MAGAZYN CZYSTEJ ODZIEŻY	2.55
0_10	MAGAZYN BRUDNEJ ODZIEŻY	2.51
0_11	POMIESZCZENIE DLA OPIEKUNÓW	11.72
0_12	KUCHNIA Z JADALNIĄ	32.64
0_13	WIATROLAP	3.58

0_14	POKÓJ 1	18.10
0_15	ŁAZIENKA 1	5.83
0_16	POKÓJ 2	18.10
0_17	ŁAZIENKA 2	5.83
0_18	POKÓJ 3	14.79
0_19	ŁAZIENKA 3	5.85
0_20	POKÓJ 4	14.79
0_21	ŁAZIENKA 4	5.85
0_22	POKÓJ 5	14.79
0_23	ŁAZIENKA 5	5.85
0_24	POKÓJ 6	14.79
0_25	ŁAZIENKA 6	5.85
0_26	POKÓJ 7	14.79
0_27	ŁAZIENKA 7	5.85
0_28	POKÓJ 8	14.79
0_29	ŁAZIENKA 8	5.85
0_30	POKÓJ 9	14.79
0_31	ŁAZIENKA 9	5.85
0_32	POKÓJ WYTYCHNIENIA	14.79
0_33	ŁAZIENKA	5.85

0_34	KORYTARZ (CZ. DZIENNA)	20.06
0_35	POM. ADMINISTRACYJNE	7.95
0_36	POKÓJ DLA PRACOWNIKÓW	13.57
0_37	ŁAZIENKA DLA PRACOWNIKÓW	5.03
0_38	ŚWIE TLICA	88.70
0_39	POKÓJ DO REHABILITACJI	19.02
0_40	JADALNIA	31.64
0_41	KUCHNIA	11.78
0_42	ZMYWALNIA	4.23
0_43	WIATROLAP	4.46

Powierzchnia łączna :		631.95 m <sup>2</sup>
powierzchnia użytkowa podstawowa		
powierzchnia użytkowa pomocnicza		
powierzchnia komunikacji		

UWAGI:  
1. PROJEKT ROZPATRYWAĆ ŁĄCZNIE ZE WSZYSTKIMI BRANŻAMI.  
2. SZEROKOŚĆ I WYSOKOŚĆ OTWORÓW OKIENNYCH I DRZWIOWYCH (OSZCZĘDY) UZGODNIĆ Z INWESTOREM NA PODSTAWIE WYBRANEGO MODELU.

INWESTOR	GMINA LUBICZ ul. Toruńska 21, 87-162 Lubicz		
NAZWA I ADRES	Centrum opiekuńczo-mieszkalne w Gronowie na części działek nr 90/28 i 90/12 obręb Gronowo, gmina Lubicz		
JEDNOSTKA PROJEKTOWANA	RDV ARCHITEKCI MICHAŁ RADWAŃSKI Toruń, ul. Podborskich 10/11, +48 600 235 465 <a href="mailto:biuro@rdvarchitekci.pl">biuro@rdvarchitekci.pl</a>		
OPRACOWAŁ:	mgr inż. arch. Dorota Rogalska		
PROJEKTANT:	mgr inż. arch. Michał Radwański uprawnienia budowlane w specjalności architektonicznej nr 67/2010		
BRANŻA	ARCHITEKTURA	TOM/ROZDZIAŁ	SKALA 1:100
STADIUM	PROJEKT WYKONAWCZY	NR. RYS.	A-03 DATA 20.05.2022
RZUT PARTERU			
TYTUŁ PRYSŁOJU			