Województwo: kujawsko-pomorskie [04]
Powiat: toruński [04]
Jednostka ewidencyjna: Łubianka [04_2]
Obręb: Łubicz Dolny [0012]
Działki:

MAPA DO CELÓW PROJEKTOWYCH

SKALA 1:500

Lista obiektów: PL.ZIPIN.[...] utwór wektorowy (1:[...]), układ wsp.: PL-2000/9-NH

Sekcja mapy: 6.191.27.07.1.1, 6.191.27.07.1.1c, 6.191.27.02.3.3, 6.191.27.02.3.1, 6.191.27.07.1.4, 6.191.27.02.3.2

Nie wykluczа się istnienia w terenie innych, urządzeń uzbrojenia terenu, z istniejących do inwentaryzacji geodezyjnej.

Nie wykluczа się istnienia w terenie innych, urządzeń uzbrojenia terenu, z istniejących do inwentaryzacji geodezyjnej.

GEO-6640/3238/2021
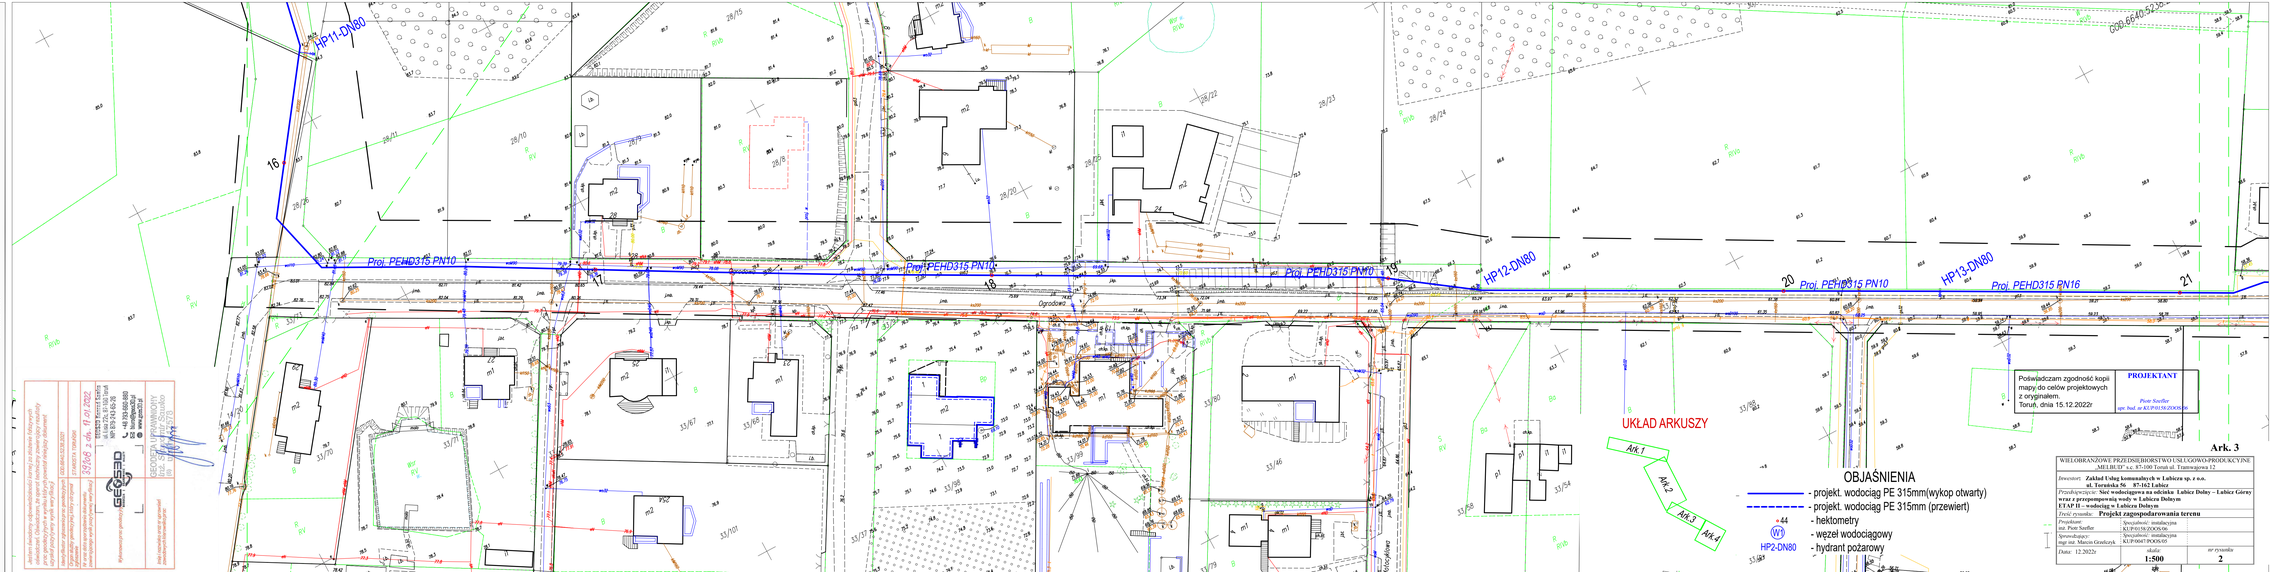
Arkusz 3 z 4