MAPA DO CELÓW PROJEKTOWYCH

SKALA 1:500

Układ odniesienia: PL-ETRF89 , układ wsp. płaskich: PL-2000 strefa 6 (18°), układ wys.: PL-KRON86-NH

Sekcje mapy: 6.191.27.07.1.3; 6.191.27.07.1.1; 6.191.27.02.3.3; 6.191.27.02.3.1; 6.191.27.07.1.4; 6.191.27.02.3.2

Na mapie nie badano służebności gruntowych.

Nie wyklucza się istnienia w terenie również urządzeń ułożonych, a niezgłoszonych do inwentaryzacji geodezyjnej.

GOD.6640.5238.2021

ARKUSZ NR 1

Województwo: kujawsko-pomorskie [04]
Powiat: toruński [0415]
Jednostka ewidencyjna: Lubicz [041504_2]
Obręb: Lubicz Dolny [0012]
Działka: 1/7

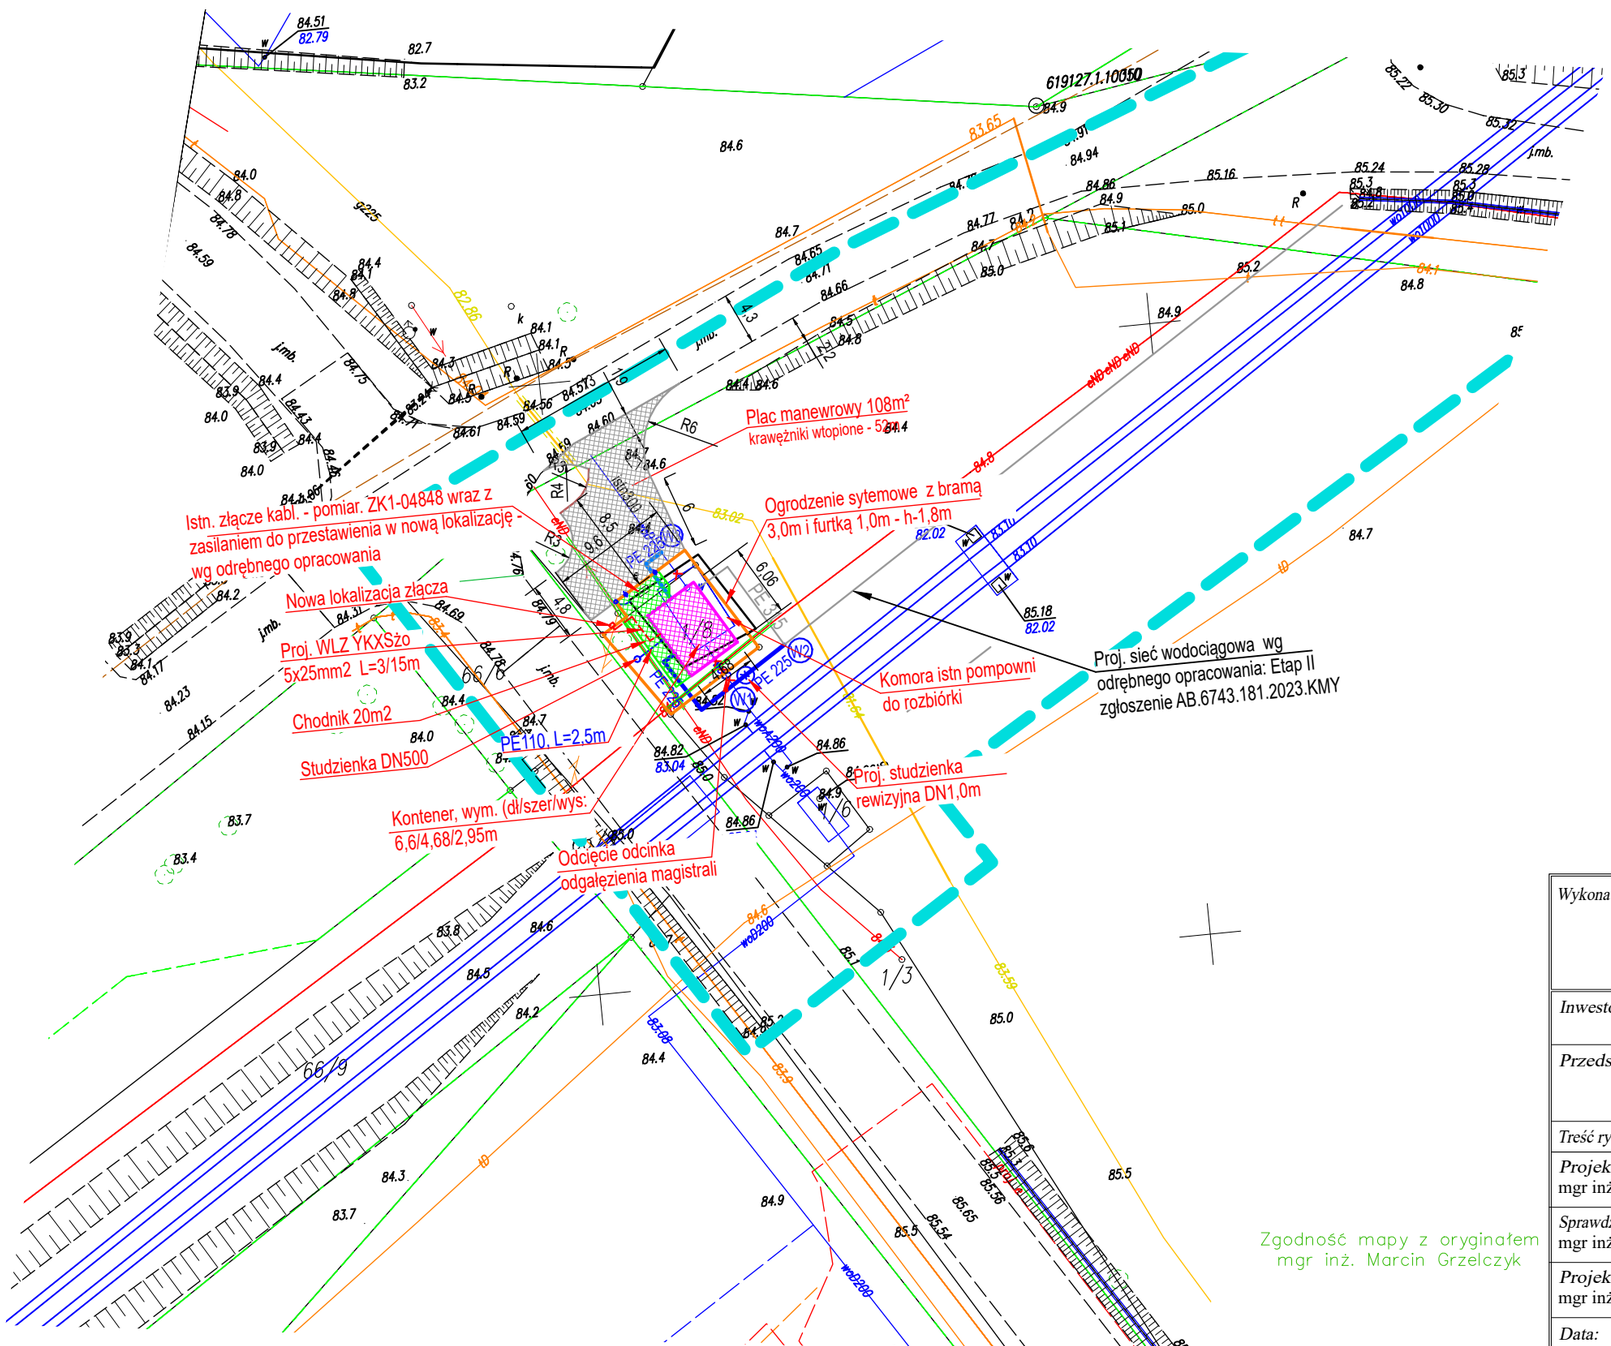

Jestem świadomy odpowiedzialności karnej za złożenie fałszywych oświadczeń. Oświadczam, że operat techniczny zawierający rezultaty prac geodezyjnych w wyniku których powstał niniejszy dokument uzyskał pozytywny wynik weryfikacji

Identyfikator zgłoszenia prac geodezyjnych	GOD.6640.5238.2021
Organ służby geodezyjnej, który otrzymał zgłoszenie	STAROSTA TORUŃSKI
Nr oraz data sporządzenia dokumentu zawierającego wynik pozytywnej weryfikacji	39208 z dn. 17.01.2022
Wykonawca prac geodezyjnych	GEOS3D Konrad Sawko, ul. Lisia 22c, 87-100 Toruń, NIP: 879-243-65-26, +48 793-660-880, biuro@geos3D.pl, www.geos3D.pl
Imię i nazwisko oraz nr uprawnień zawodowych kierownika prac	GEODETA UPRAWNIONY inż. Sławomir Sawko (6) uzn. nr 17578

OZNACZENIA

- kontener z zestawem hydroforowym
- ogrodzenie
- nawierzchnia chodnika
- nawierzchnia zjazdu i pl. manewrowego

Zgodność mapy z oryginałem
mgr inż. Marcin Grzelczyk

Wykonawca:	Wielobranżowe Przedsiębiorstwo Usługowo-Produkcyjne Melbud s.c. ul. Tramwajowa 12 87-100 Toruń
Inwestor:	**Zakład Usług Komunalnych w Lubiczu Sp. z o.o. ul. Toruńska 56, 87-162 Lubicz**
Przedsięwzięcie:	**Sieć wodociągowa na odcinku Lubicz Dolny - Lubicz Górny wraz z przepompownią wody w Lubiczu Dolnym ETAP III: Przebudowa istniejącej sieci wodociągowej wraz z przepompownią wody w Lubiczu Dolnym**
Treść rysunku:	**Projekt zagospodarowania terenu**
Projektant: mgr inż. Marcin Grzelczyk	Specjalność: instalacyjna KUP/0047/POOS/05
Sprawdzający: mgr inż. Radosław Wiśniewski	Specjalność: instalacyjnaa KUP/0156/POOS/09
Projektant br. elektryczna: mgr inż. Arkadiusz Furmański	Specjalność: instalacyjna LOD/1922/POOE/12

Data:	skala:	nr rysunku:	wymiar arkusza:	nr strony:
01.03.2023r	1:500	2	297x420	