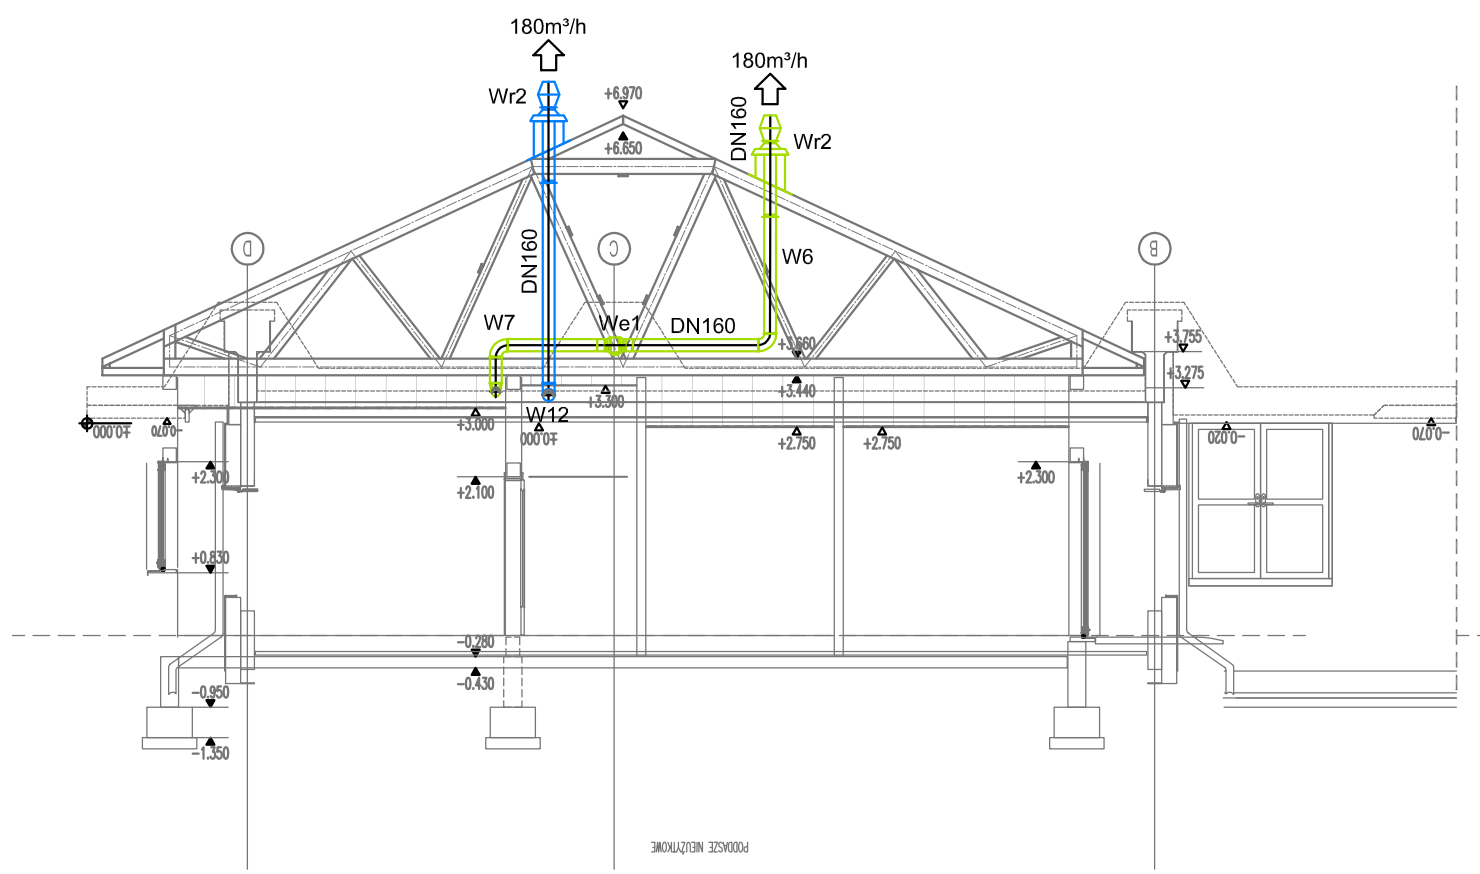

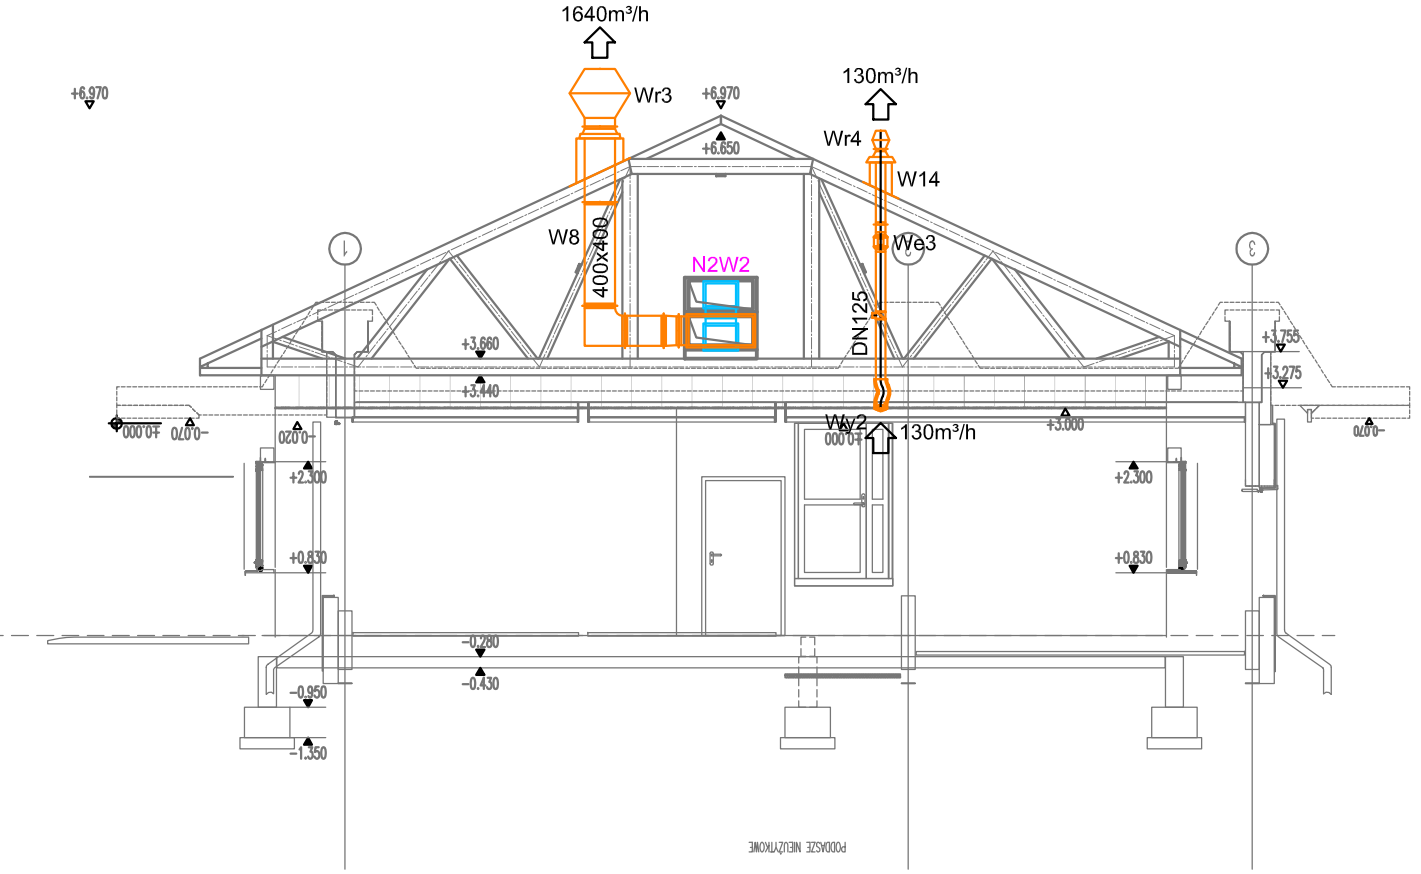

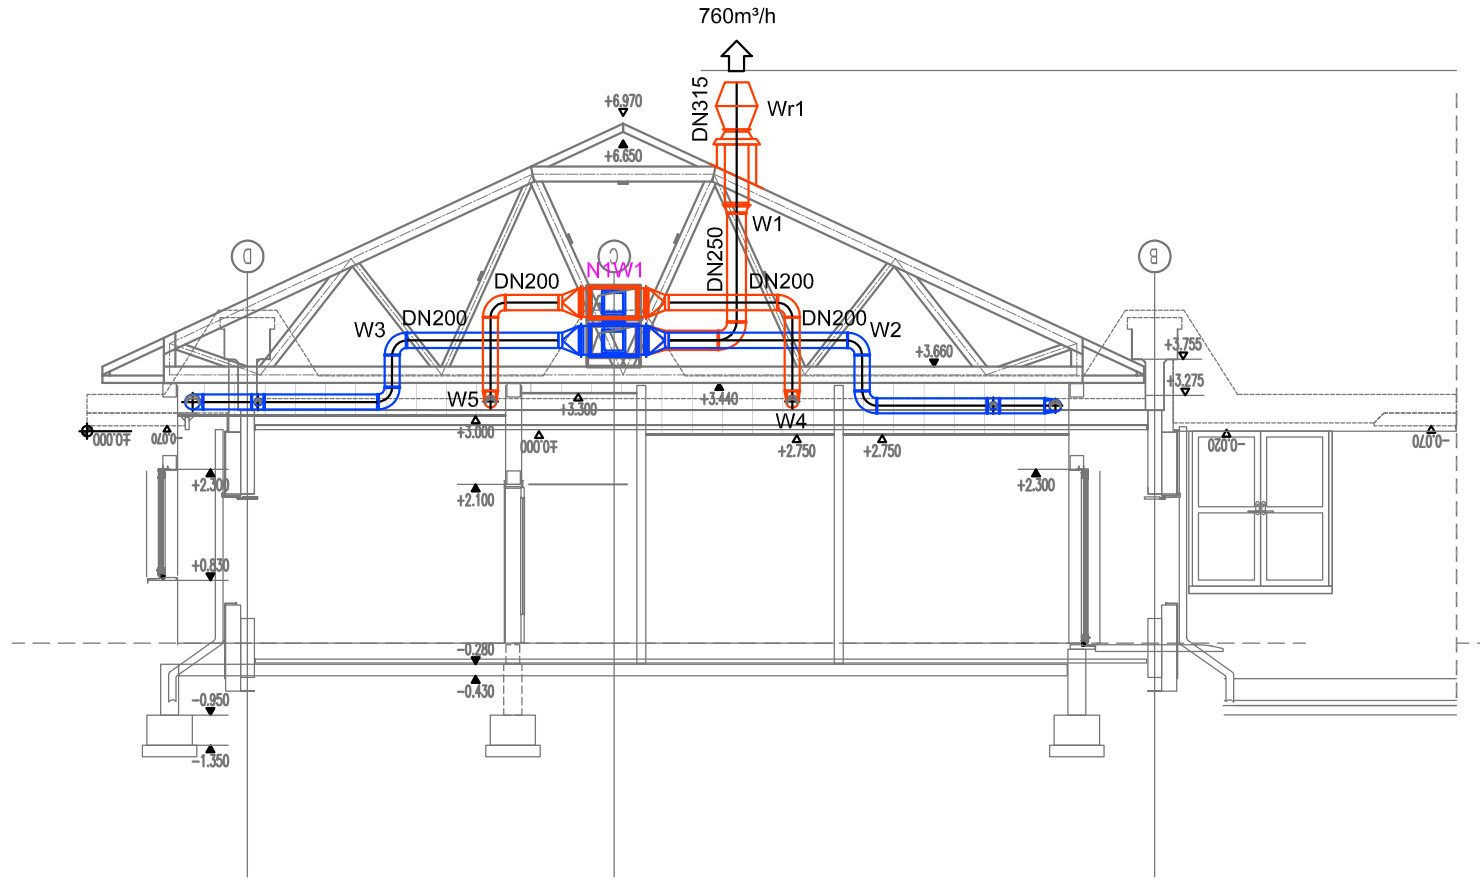

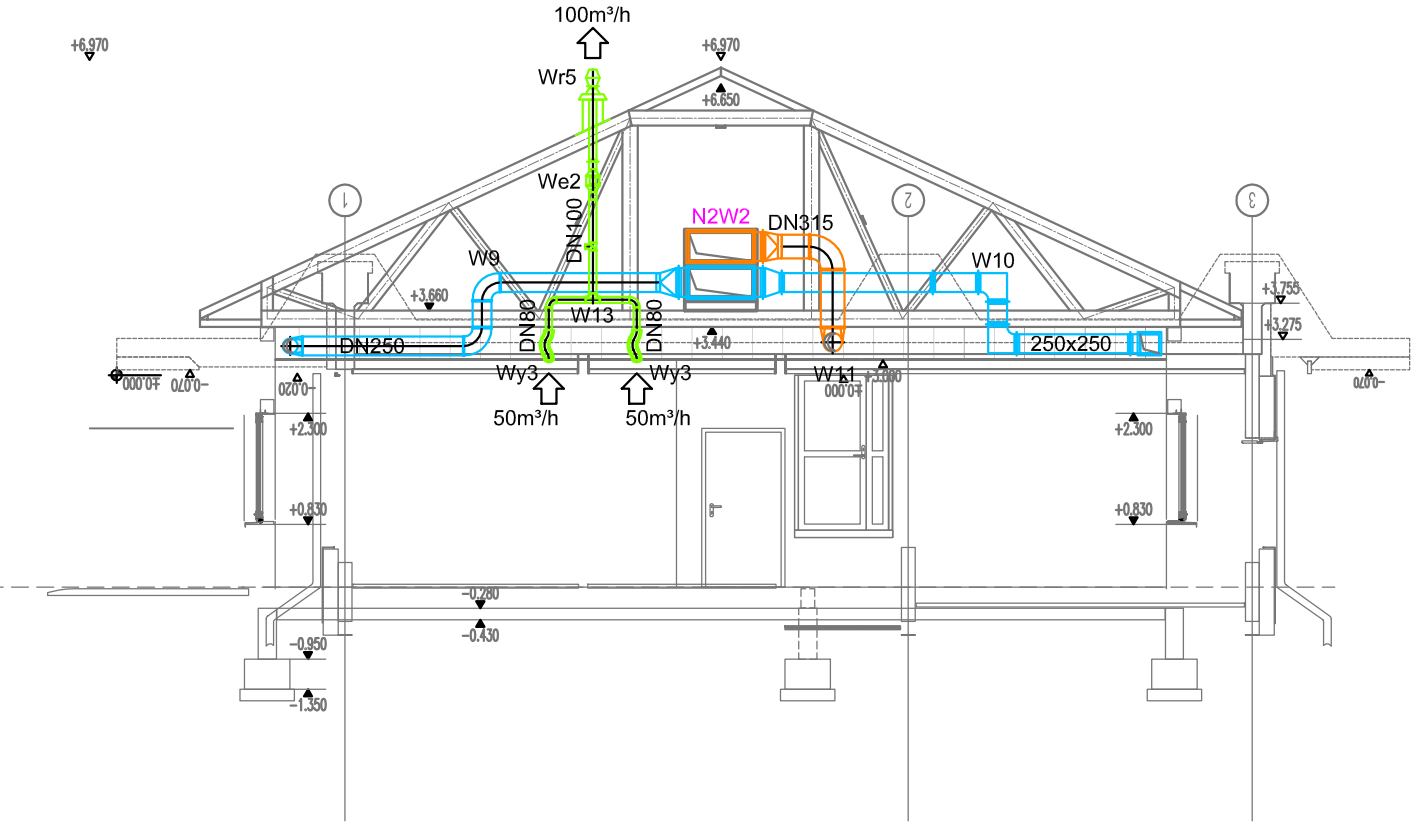

Na1 - ZAWÓR NAWIEWNY KE-80
Na2 - ZAWÓR NAWIEWNY KE-100
Na3 - ZAWÓR NAWIEWNY KE-125
Na4 - ANEMOSTAT NAWIEWNY 4-317x317-SL9010/SRt-b-158-P
Na5 - ANEMOSTAT NAWIEWNY 4-372x372-SL9010/SRt-b-198-P

Wy1 - ZAWÓR WYWIEWNY KK-100
Wy2 - ZAWÓR WYWIEWNY KK-125
Wy3 - ZAWÓR WYWIEWNY KK-80
Wy4 - ANEMOSTAT WYWIEWNY 261-SL9010/SRt-b-158-P
Wy5 - ANEMOSTAT WYWIEWNY 261-SL9010/SRt-b-198-P

Cz1 - ŚCIENNA CZERPNIA POWIETRZA CSQ-400-400
Cz2 - ŚCIENNA CZERPNIA POWIETRZA CSQ-600-500

Wr1 - WYRZUTNIA POWIETRZA HAN-315
Wr2 - WYRZUTNIA POWIETRZA HAN-160
Wr3 - WYRZUTNIA POWIETRZA WDQ-E-400-400-900-890
Wr4 - WYRZUTNIA POWIETRZA HAN-125
Wr5 - WYRZUTNIA POWIETRZA HAN-100
Grawit - WYRZUTNIA POWIETRZA HAN-100

N1W1 - NAGRZEWNICA 3x400V/3,6kW/5A
WENTYLATORY 2x(1x230V/0,5kW/2,2A)
N2W2 - NAGRZEWNICA 3x400V/6kW/11,5A
WENTYLATORY 2x(1x230V/0,75kW/3,3A)

We1 - WENTYLATOR KANAŁOWY 500/160 3V, 180m³/h, 160Pa, 55W
We2 - WENTYLATOR KANAŁOWY 250/100, 100m³/h, 80Pa, 30W
We3 - WENTYLATOR KANAŁOWY 350/125, 130m³/h, 80Pa, 30W

S1 - KLIMATYZATOR INWERTEROWY, JEDNOSTKA ZEWNĘTRZNA Qch=7,1kW, Qg=8,5kW, 1x230V/2,9kW/12,7A
S2 - KLIMATYZATOR INWERTEROWY, JEDNOSTKA ZEWNĘTRZNA Qch=5kW, Qg=5,5kW, 1x230V/1,75kW/8A
S3 - AGREGAT INWERTEROWY VRF Qch=45kW, Qg=50kW, 3x400V/18,6kW/33,2A

K1 - KLIMATYZATOR KASETONOWY, JEDNOSTKA WEWNĘTRZNA Qch=3,5kW, Qg=4kW, 1x230V/50W
K2 - KLIMATYZATOR KASETONOWY, JEDNOSTKA WEWNĘTRZNA Qch=2,2kW, Qg=2,5kW, 1x230V/50W
K3 - KLIMATYZATOR KASETONOWY, JEDNOSTKA WEWNĘTRZNA Qch=2,8kW, Qg=3,2kW, 1x230W/50W
K4 - KLIMATYZATOR KASETONOWY, JEDNOSTKA WEWNĘTRZNA Qch=3,6kW, Qg=4kW, 1x230V/50W

KT - KRATKA TRANSFEROWA U DOŁU DRZWI DO POMIESZCZENIA, POW. NETTO MINIMUM 220cm²

INWESTOR
GMINA LUBICZ
ul. Toruńska 21, 87-162 Lubicz

NAZWA I ADRES
Centrum opiekuńczo-mieszkalne w Gronowie
na części działek nr 90/28 i 90/12 obręb Gronowo, gmina Lubicz

JEDNOSTKA PROJEKTOWANA
RDV ARCHITEKCI MICHAŁ RADWAŃSKI
Toruń, ul. Podchorążych 10/19, +48 600 235 945 biuro@rdvarchitekci.pl

OPRACOWAŁ:

PROJEKTANT:
tech. bud. Mariusz Kanonowicz
upr. bud. w specjdn. instalacyjno-inżynieryjnej nr GP.I.7342/175/10/93

SPRAWDZAJĄCY:
mgr inż. Bartosz Kanonowicz
upr. budowlane w specjalności instalacyjnej nr KUP/0183/PWBS/15

BRANŻA	SANITARNA	TOM/ROZDZIAŁ	SKALA 1:100
STADIUM	PROJEKT TECHNICZNY	NR RYS. S.07	DATA 04.04.2022

TYTUŁ RYSUNKU
INSTALACJA WENTYLACJI MECHANICZNEJ
PRZEKROJE

(297x700mm)