
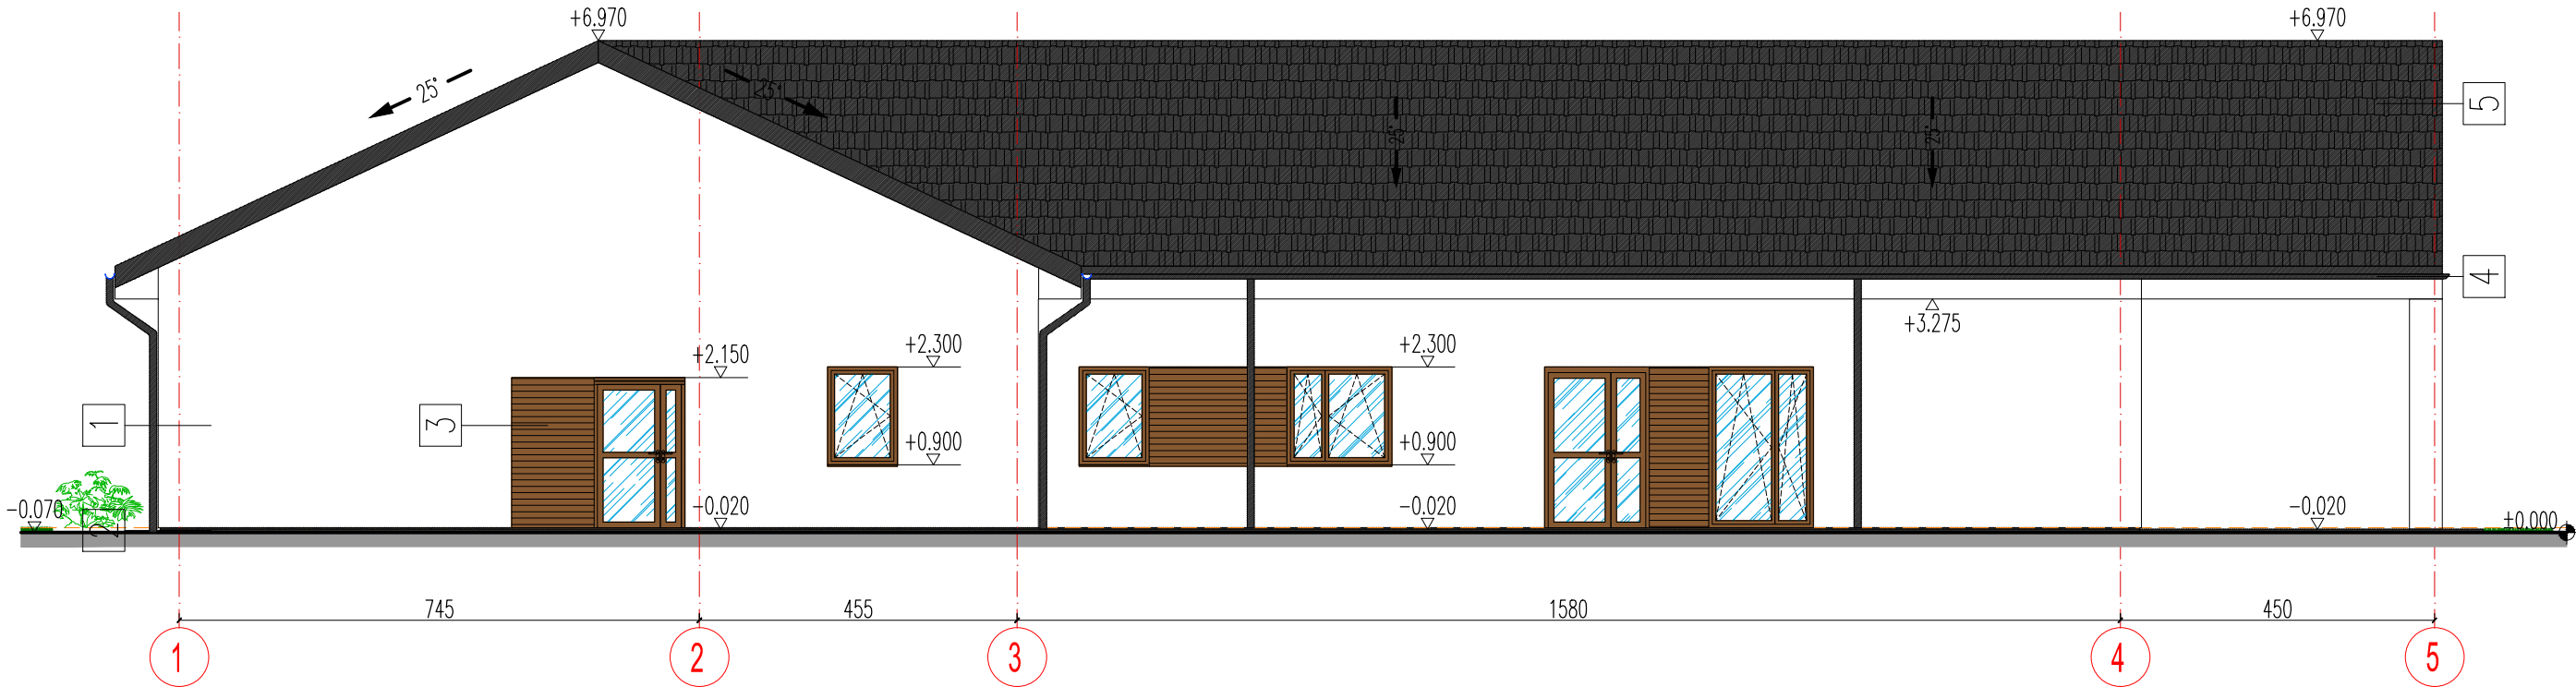


(594x297mm)

ELEWACJA BOCZNA POŁUDNIOWO-WSCHODNIA

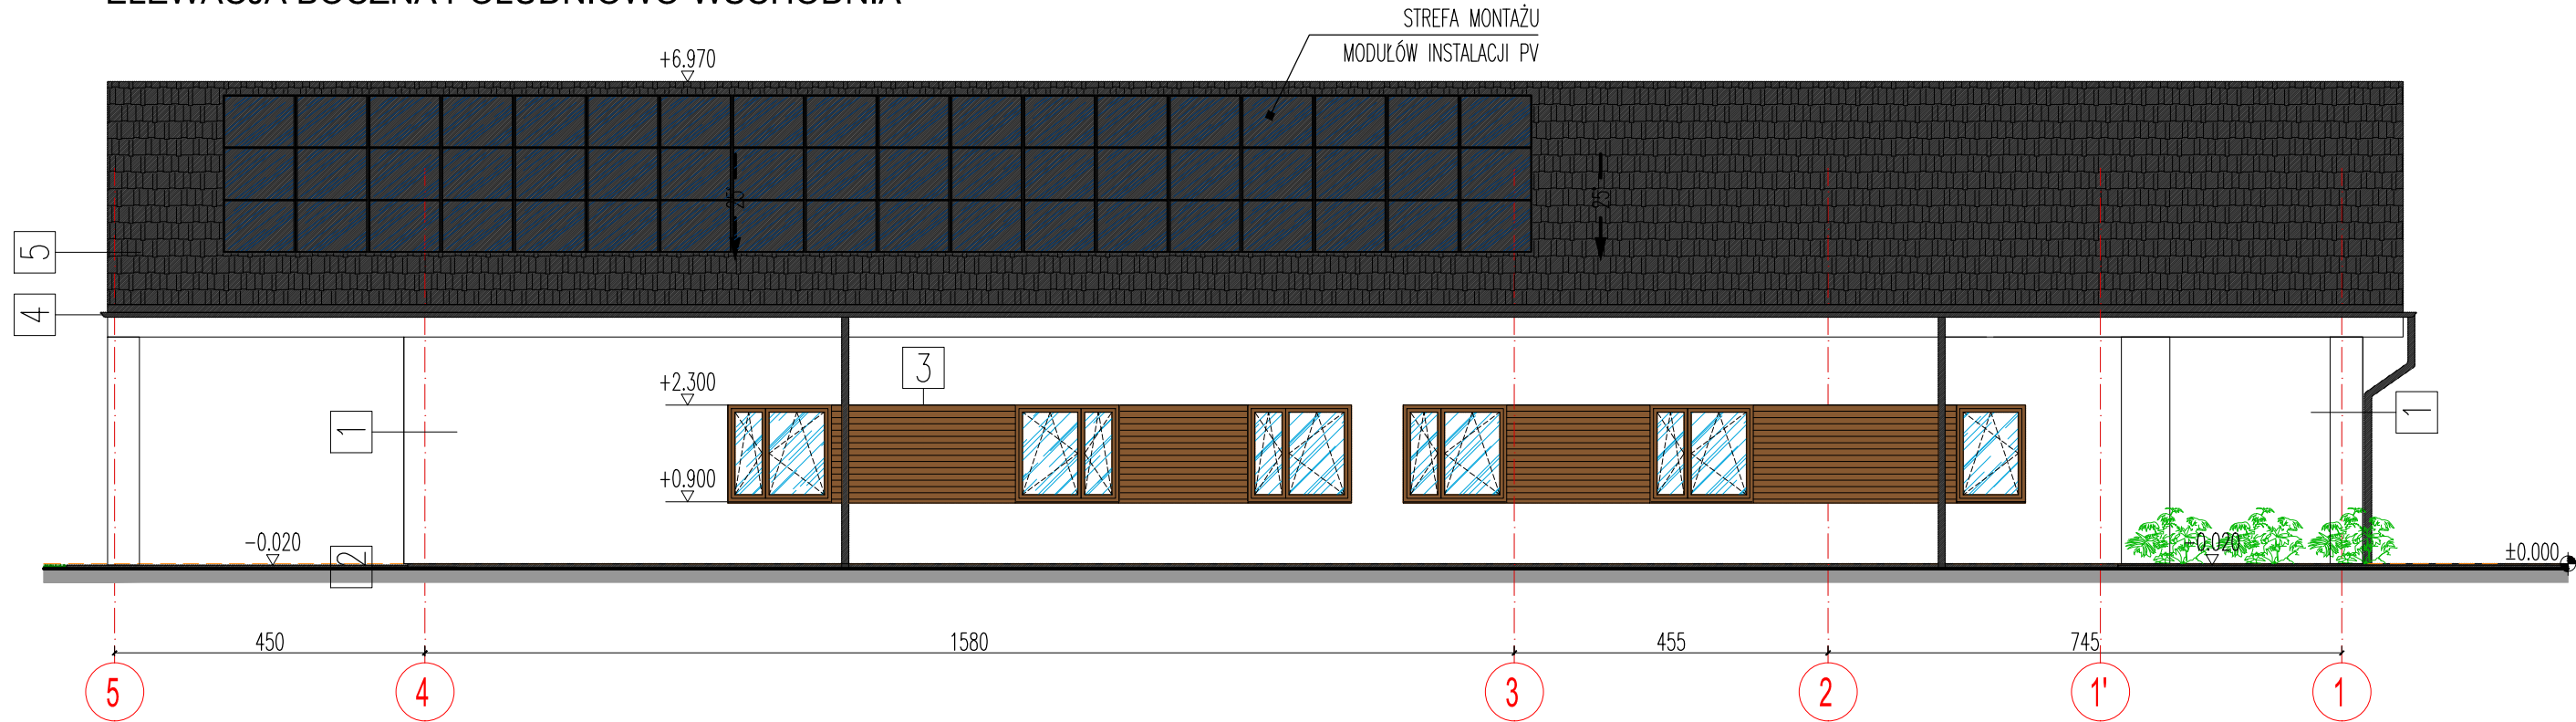

ELEWACJA BOCZNA PÓŁNOCNO-ZACHODNIA

LEGENDA OZNACZEŃ GRAFICZNYCH		
OZNACZENIE	OPIS	
1		TYNK CIENKOWARSTWOWY, KOLOR BIAŁY
2		TYNK CIENKOWARSTWOWY, KOLOR GRAFITOWY
3		DESKA ELEWACYJNA DREWNOPODOBNA, KOLOR ZBLIŻONY DO KOLORU STÓŁARKI OKIENNEJ
4		RYNNY / RURY SPUSTOWE PVC, KOLOR GRAFITOWY
5		DACHÓWKA CERAMICZNA I OBRÓBKİ BLACHARSKIE, KOLOR: ANTRACYT
		KOTA WYSOKOŚCIOWA

UWAGI:
1. PROJEKT ROZPATRYWAĆ ŁĄCZNIE ZE WSZYSTKIMI BRANŻAMI.
2. SZEROKOŚĆ I WYSOKOŚĆ OTWORÓW OKIENNYCH I DRZWIOWYCH (OŚCIEŻY) UZGODNIĆ Z INWESTOREM NA PODSTAWIE WYBRANEGO MODELU.

INWESTOR			GMINA LUBICZ ul. Toruńska 21, 87-162 Lubicz		
NAZWA I ADRES			Centrum opiekuńczo-mieszkalne w Gronowie na części działek nr 90/28 i 90/12 obręb Gronowo, gmina Lubicz		
JEDNOSTKA PROJEKTOWANIA			RDV ARCHITEKCI MICHAŁ RADWAŃSKI Toruń, ul. Podchorążych 10/19, +48 600 235 945 biuro@rdvarchitekci.pl		
OPRACOWAŁA:			mgr inż. arch. Dorota Rogalska		
PROJEKTANT:			mgr inż. arch. Michał Radwański uprawnienia budowlane w specjalności architektonicznej nr 67/2010		
SPRAWDZAJĄCY:			mgr inż. arch. Łukasz Daleczko uprawnienia budowlane w specjalności architektonicznej nr 07/09/DOIA		
BRANŻA	ARCHITEKTURA	TOM/ROZDZIAŁ	SKALA	1:100	
STADIUM	PROJEKT BUDOWLANY	NR RYS.	A-02	DATA	09.03.2022
ELEWACJE BOCZNE					
TYTUŁ RYSUNKU					