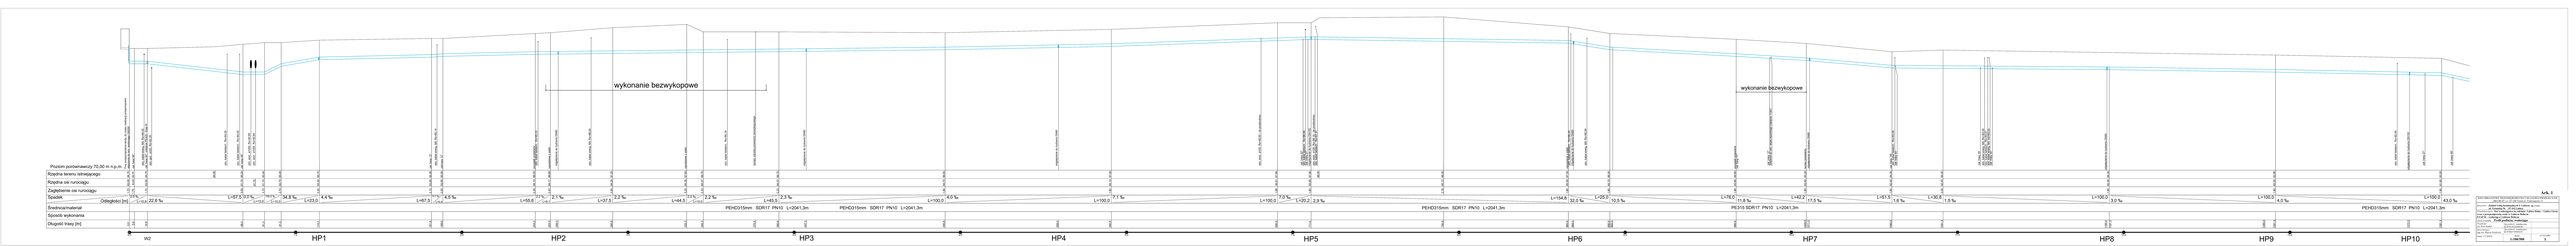

Poziom porównawczy 70,00 m n.p.m.
Rzędna terenu istniejącego
Rzędna osi rurociągu
Zagłębienie osi rurociągu
Spadek
Odległości [m]
Średnica/materiał
Sposób wykonania
Długość trasy [m]
wykonanie bezwykopowe
wykonanie bezwykopowe
Próg przepompownia wody, do czasu realizacji przepompowni włączenie do istn. wodociągu DN200
zał. trasy 90°
istn. kabel energ. NN Ro=84,00
zał. trasy 90°, odejście PE225 - Etap III
istn. gaz. ø225 Ro=82,35
istn. kabel teletech. Ro=84,00
zał. trasy 45°
istn. wod. ø1000 Ro=82,80
zał. trasy 13°
istn. kabel energ. NN Ro=85,14
zał. trasy 12°
początek przewiertu
istn. kabel teletech. Ro=85,53
ogrodzenie z siatki
odgałęzienie do hydrantu DN80
istn. kabel energ. NN Ro=86,00
istn. kabel teletech. Ro=85,78
koniec odcinka przewiertu bezwykopowego
istn. wod. ø100 Ro=85,90 - do przebudowy
zał. trasy 52°
odgałęzienie do hydrantu DN100
istn. kabel energ. NN Ro=85,94
początek przewiertu
zał. trasy 11°
zał. trasy 12°
zbliżenie do istn. linii wysokiego napięcia 110kV
koniec przewiertu
zał. trasy 44°
istn. kabel teletech. Ro=83,58
zał. trasy 35°
istn. kabel energ. NN Ro=83,55
istn. kabel teletech. Ro=83,61
istn. kabel teletech. Ro=82,90
zał. trasy 27°
zał. trasy 49°
0,0 ‰
22,6 ‰
34,8 ‰
4,4 ‰
4,5 ‰
2,1 ‰
2,2 ‰
2,3 ‰
4,0 ‰
7,1 ‰
7,0 ‰
2,9 ‰
32,0 ‰
10,5 ‰
11,8 ‰
17,5 ‰
1,6 ‰
1,5 ‰
3,0 ‰
43,0 ‰
L=57,5
L=23,0
L=67,5
L=55,6
L=37,5
L=44,5
L=45,5
L=100,0
L=20,2
L=154,8
L=25,0
L=76,0
L=42,2
L=51,5
L=30,8
PEHD315mm SDR17 PN10 L=2041,3m
PE315 SDR17 PN10 L=2041,3m
W2
HP1
HP2
HP3
HP4
HP5
HP6
HP7
HP8
HP9
HP10
0,0
1,0
2,0
3,0
4,0
5,0
6,0
7,0
8,0
9,0
10,0
11,0
12,0
13,0
14,0

Ark. 1

WIELOBRANŻOWE PRZEDSIĘBIORSTWO USŁUGOWO-PRODUKCYJNE
„MELBUD" s.c. 87-100 Toruń ul. Tramwajowa 12

Inwestor: **Zakład Usług Komunalnych w Lubiczu sp. z o.o.**
ul. Toruńska 56 87-162 Lubicz

Przedsięwzięcie: **Sieć wodociągowa na odcinku Lubicz Dolny – Lubicz Górny wraz z przepompownią wody w Lubiczu Dolnym**
ETAP II – wodociąg w Lubiczu Dolnym

Treść rysunku: **Profil podłużny wodociągu**

Projektant: inż. Piotr Szefler	*Specjalność:* instalacyjna KUP/0158/ZOOS/06	
Sprawdzający: mgr inż. Marcin Grzelczyk	*Specjalność:* instalacyjna KUP/0047/POOS/05	
Data: 12.2022r	*skala:* **1:100/500**	*nr rysunku* **1**