


Skala 1:100/100

Poziom porównawczy 35,00 m n.p.m.



Skala 1:100/500

Poziom porównawczy 35,00 m n.p.m.

