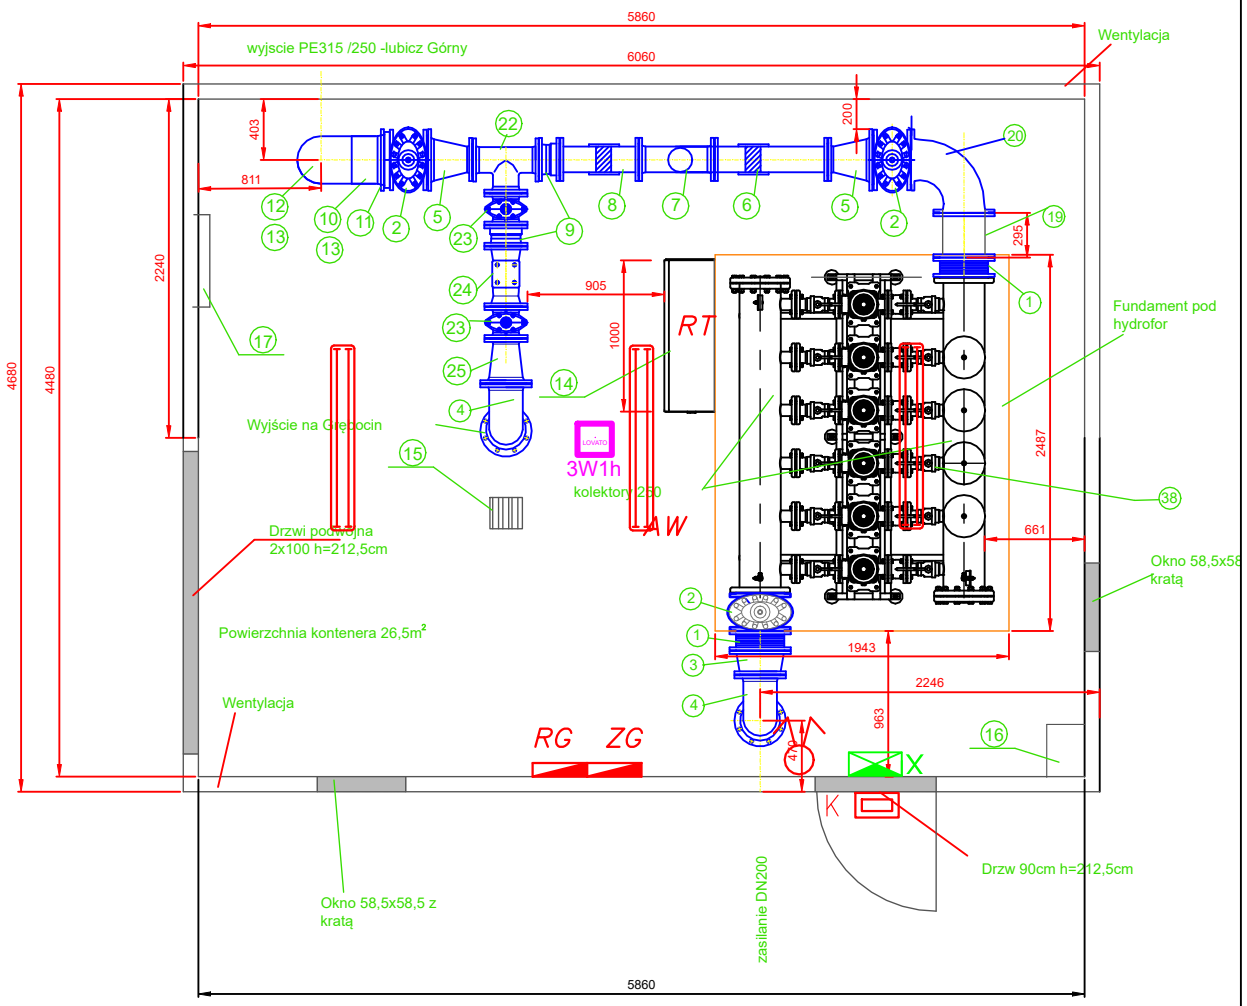

LEGENDA:

3W1h Oprawa awaryjna 3W 1h, optyka otwarta

X Oprawa ewakuacyjna 2W 1h

K Oprawa zewnętrzna LED IP44 14W

Łącznik 2–biegunowy natynkowy hermetyczny

Oprawa ośw. 28,6W LED 3700lm, IP66/IK08

Wykonawca:	Wielobranżowe Przedsiębiorstwo Usługowo-Produkcyjne **Melbud s.c.** ul. Tramwajowa 12 87-100 Toruń			
Inwestor:	**Zakład Usług Komunalnych w Lubiczu Sp. z o.o. ul. Toruńska 56, 87-162 Lubicz**			
Przedsięwzięcie:	**Sieć wodociągowa na odcinku Lubicz Dolny - Lubicz Górny wraz z przepompownią wody w Lubiczu Dolnym ETAP III: Przepompownia wody w Lubiczu Dolnym**			
Treść rysunku:	**INSTALACJA OŚWIETLENIOWA**			
Projektant: mgr inż. Arkadiusz Furmański		*Specjalność:* instalacyjna LOD/1922/POOE/12		
Data: 10.2022r.	*skala:* **1:50**	*nr rysunku:* **E-4**	*wymiar arkusza:* **297x210**	*nr strony:*