




Konstrukcja zjazdu

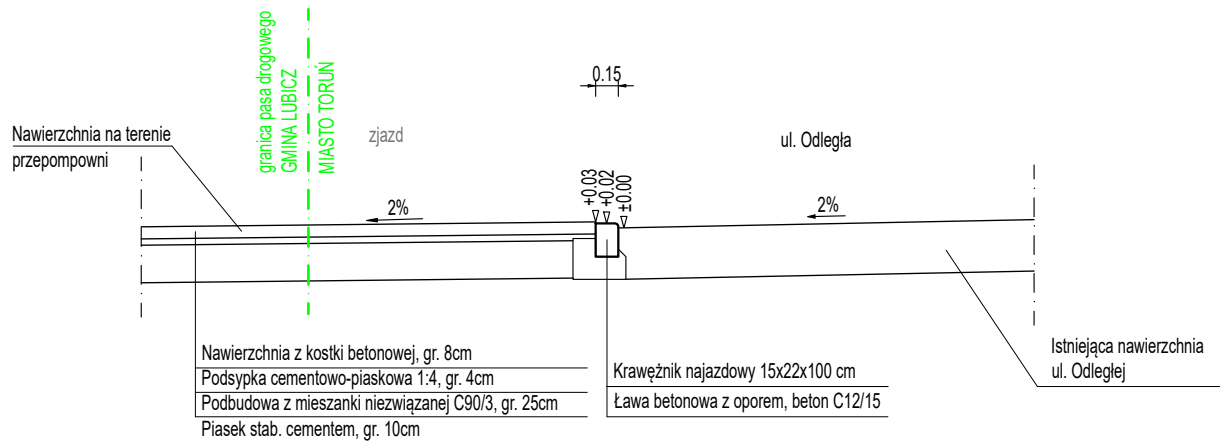


Konstrukcja placu manewrowego

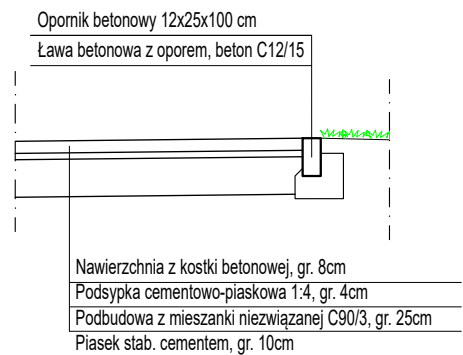

Konstrukcja chodnika

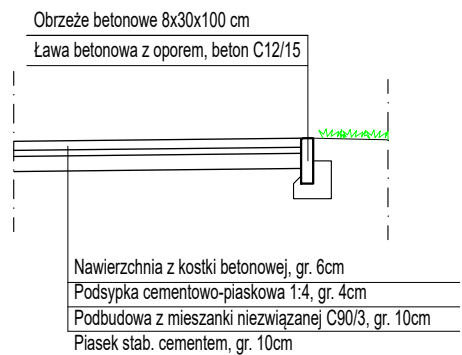

Szczegóły konstrukcyjne
skala 1:20

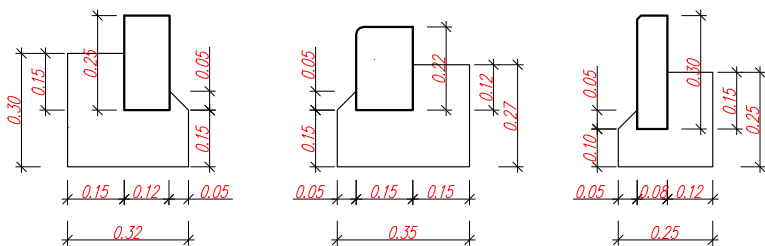

Wykonawca:		Wielobranżowe Przedsiębiorstwo Usługowo-Produkcyjne Melbud s.c. ul. Tramwajowa 12 87-100 Toruń		
Inwestor:		Zakład Usług Komunalnych w Lubiczu Sp. z o.o. ul. Toruńska 56, 87-162 Lubicz		
Przedsięwzięcie:		Sieć wodociągowa na odcinku Lubicz Dolny - Lubicz Górny wraz z przepompownią wody w Lubiczu Dolnym ETAP III: Przebudowa istniejącej sieci wodociągowej wraz z przepompownią wody w Lubiczu Dolnym		
Treść rysunku:		Przekroje i szczegóły konstrukcyjne nawierzchni		
Projektant:		mgr inż. Marcin Grzelczyk		
Data:		01.03.2023r.		
skala:		1:50 1:20		
nr rysunku:		4		
wymiar arkusza:		297x420		
nr strony:				