




(297x675mm)

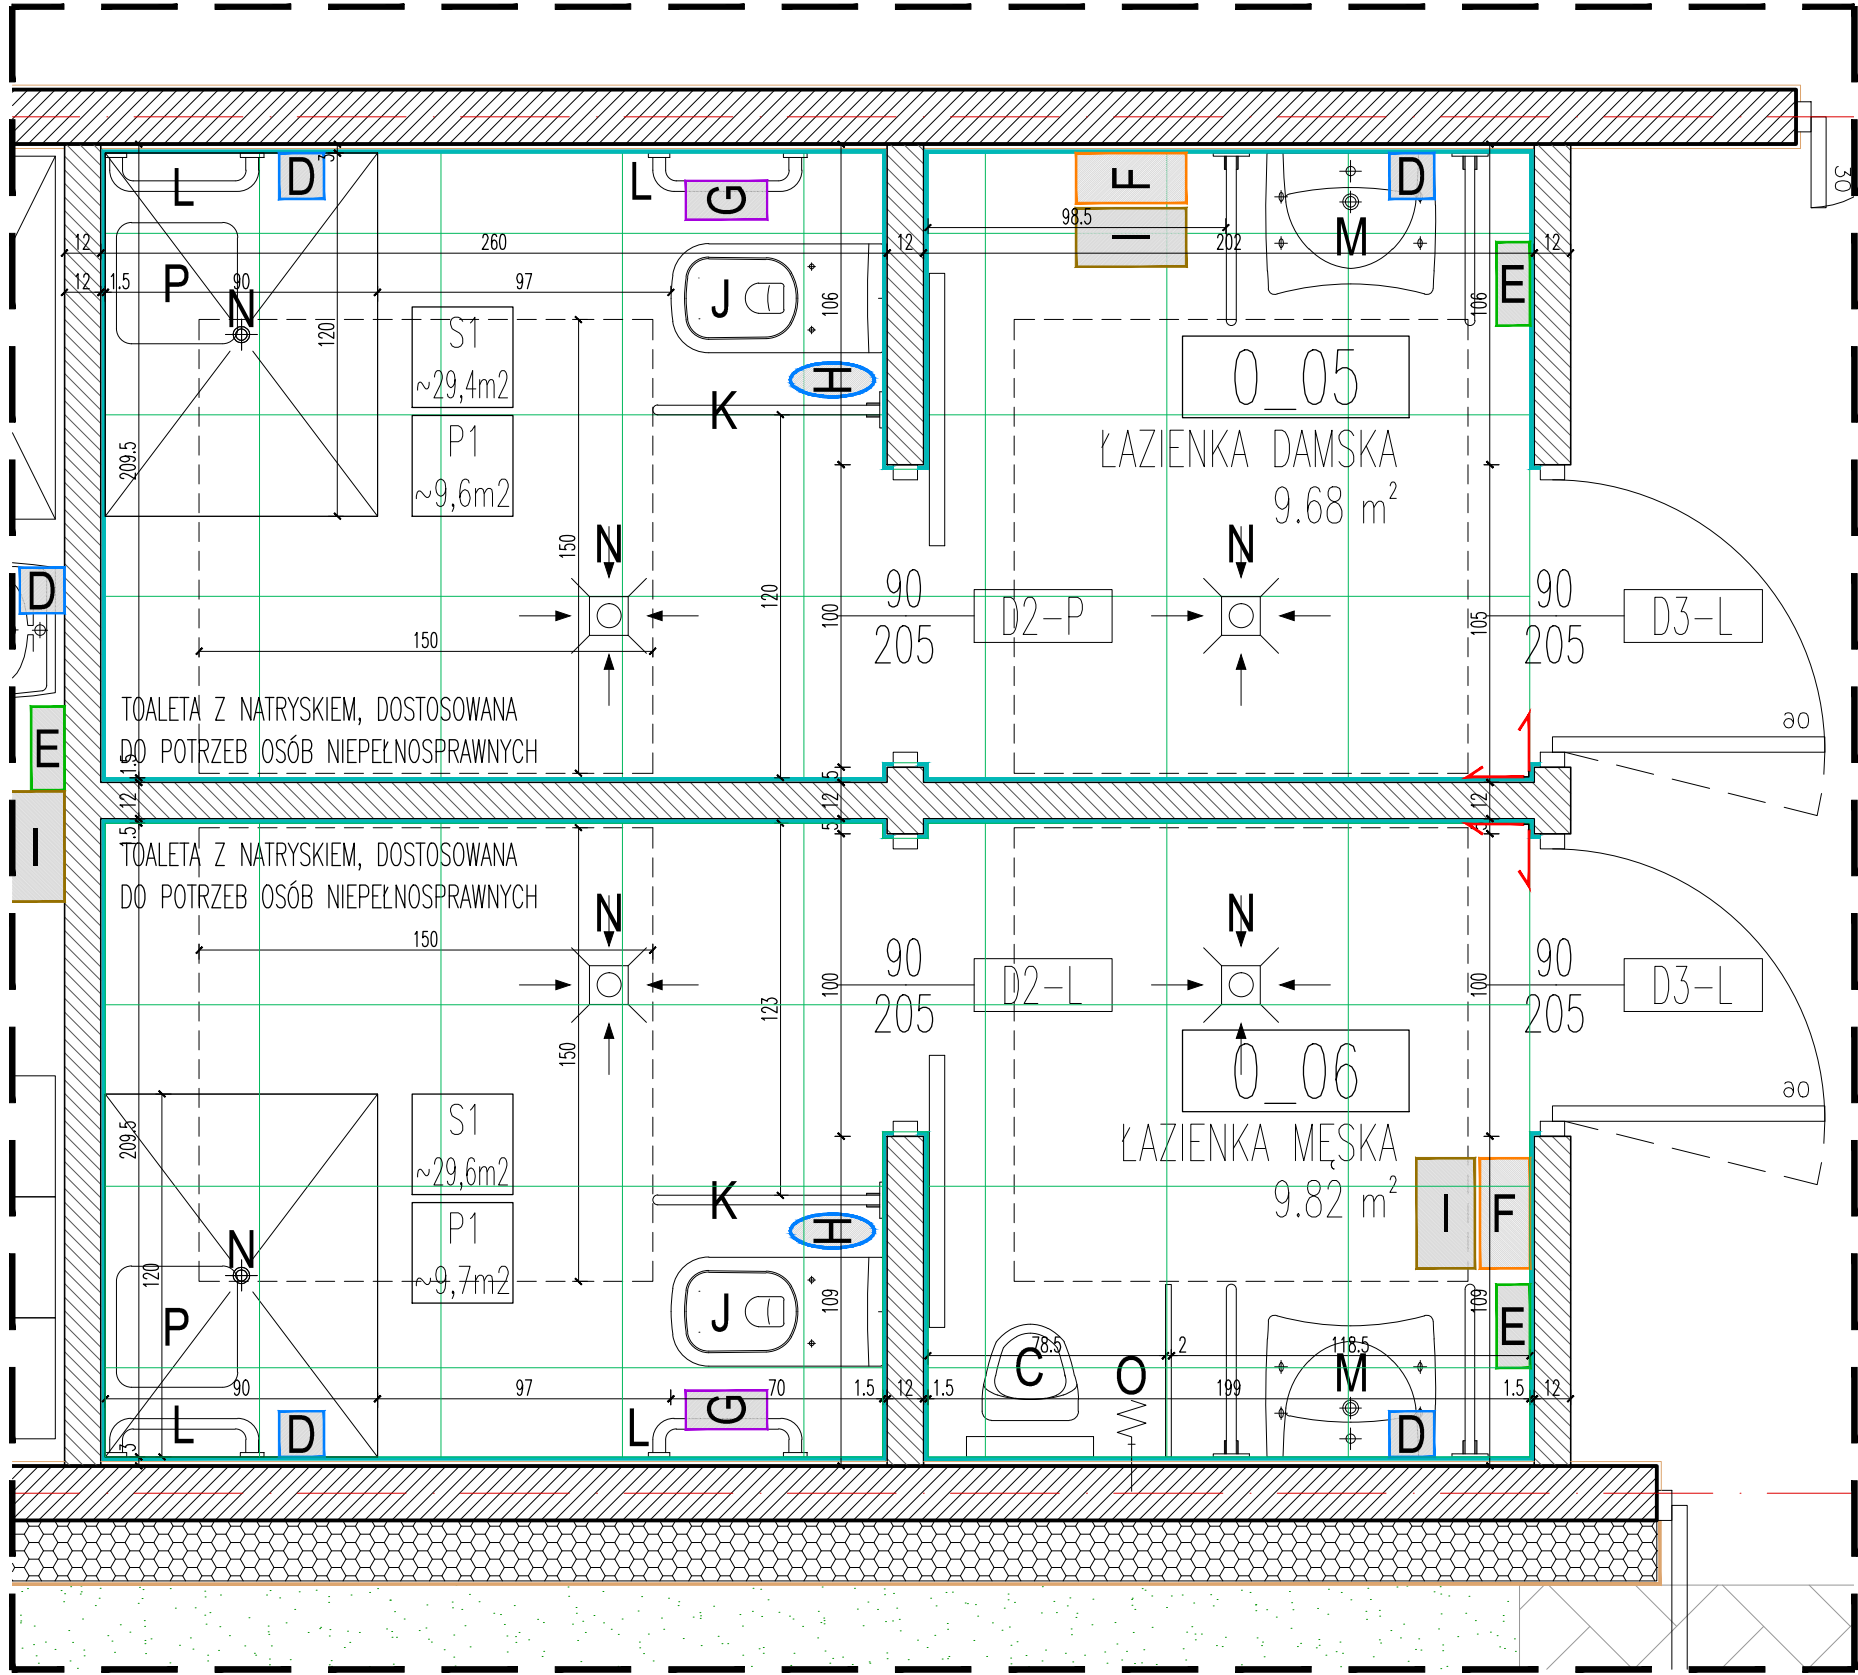

RZUT ŁAZIENKI DAMSKIEJ (0_05) I ŁAZIENKI MĘSKIEJ (0_06) W CZĘŚCI PRZEZNACZONEJ NA POBYT DZIENNY


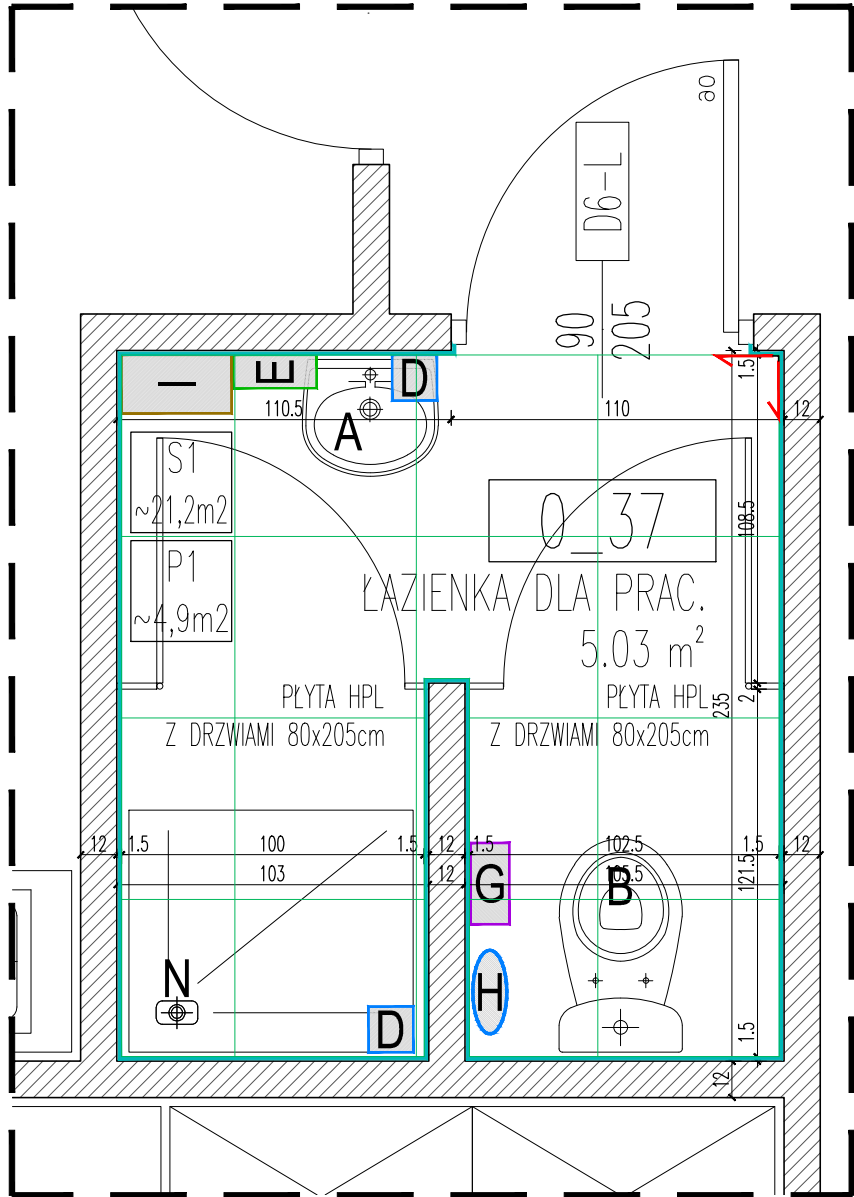



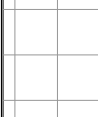
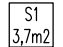
RZUT ŁAZIENKI DLA PRACOWNIKÓW (0_37)
W CZĘŚCI PRZEZNACZONEJ NA POBYT DZIENNY

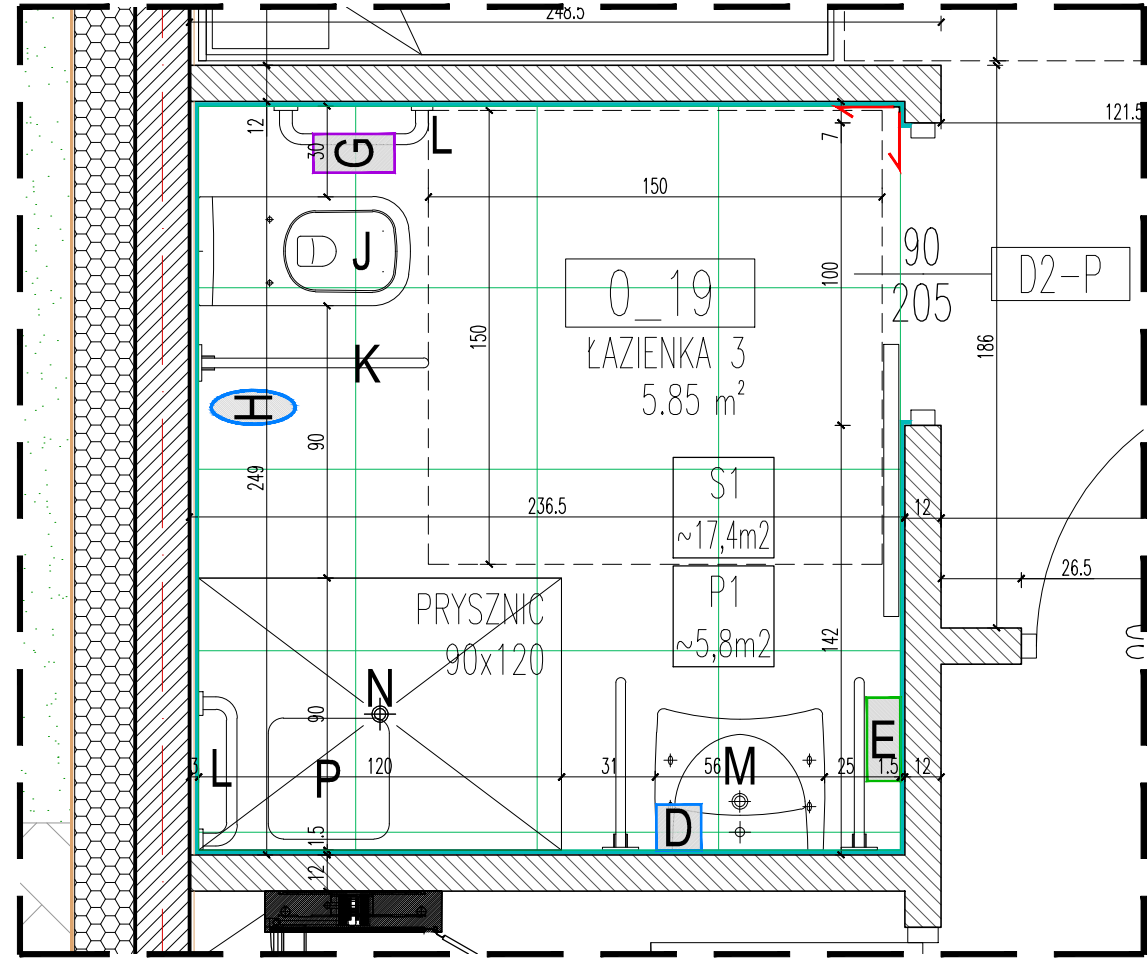

RZUT ŁAZIENKI PRZY POKOJU W CZĘŚCI PRZEZNACZONEJ NA POBYT CAŁODOBOWY
WYMIARY / POWIERZCHNIE / PRZYPORÓWY SANITARNE TAKIE SAME DLA WSZYSTKICH 10 ŁAZIENEK

- UWAGI:
- PROJEKT ROZPATRYWAĆ ŁĄCZNIE ZE WSZYSTKIMI BRANŻAMI.
 - PRZED ZAMÓWIENIEM STOLARKI WYMIARY PODANE W PROJEKCIE ZWERYFIKOWAĆ ZE STANEM FAKTYCZNYM.

  LEGENDA		
OZNACZENIE	OPIS	
	RODZAJ I ILOŚĆ MATERIAŁU – PŁYTKA ŚCIENNA	
	RODZAJ I ILOŚĆ MATERIAŁU – PŁYTKA PODŁOGOWA	
	PUNKT POCZĄTKOWY UŁOŻENIA PŁYTEK	

ŁAZIENKI– ZESTAWIENIE MATERIAŁÓW			
OZNACZENIE		OPIS	POWIERZCHNIA ŁĄCZNA
P1		PŁYTKA PODŁOGOWA, GRES NIESZKLIWIONY, wymiary 60x60cm, grubość 1cm, antypoślizgowa, fuga wąska drobnokruszywowa	~254,2 m ²
S1		PŁYTKA ŚCIENNA, GRES NIESZKLIWIONY, wymiary 30x60cm, grubość 1cm, antypoślizgowa, układana do wysokości 2m	~82,2m ²

OZNACZENIA PRZYPORÓW SANITARNYCH	
OZNACZENIE	OPIS
A	Umywalka stawiana szlifowana, z przelewem, z półką na baterię, ścianka tylna nieglazurowana, bateria umywalkowa, elektroniczna, z mieszaczem wewnętrznym
B	Miska ustępowa ze spluczką
C	Pisuar, dopływ z góry, rimless bez rantu splukującego
D	Dozownik mydła w pianie
E	Dozownik ręczników papierowych
F	Suszarka do rąk
G	Dozownik papieru toaletowego
H	Kosz na odpady 5l
I	Kosz na odpady 40l kolor: aluminium/szary
J	Miska ustępowa zawieszana dla osób niepełnosprawnych
K	Uchwyt ścienny uchylny, długość 75cm/55cm
L	Uchwyt ścienny prosty, długość 60cm
M	Umywalka dla osób niepełnosprawnych
N	Wpust podłogowy
O	Zawór czerpalny
P	Siedzisko składane pod prysznic

INWESTOR	GMINA LUBICZ ul. Toruńska 21, 87-162 Lubicz	
NAZWA I ADRES	Centrum opiekuńczo-mieszkalne w Gronowie na części działek nr 90/28 i 90/12 obręb Gronowo, gmina Lubicz	
JEDNOSTKA PROJEKTOWANIA	RDV ARCHITEKCI MICHAŁ RADWAŃSKI Toruń, ul. Podchorążych 10/19, +48 600 235 945 biuro@rdvarchitekt.pl	
OPRACOWAŁA:	mgr inż. arch. Dorota Rogalska	
PROJEKTANT:	mgr inż. arch. Michał Radwański uprawnienia budowlane w specjalności architektonicznej nr 67/2010	
BRANŻA:	ARCHITEKTURA	SKALA: 1:25
STADIUM:	PROJEKT WYKONAWCZY	NR. RYS.: A-11 DATA: 20.05.2022
ŁAZIENKI - RYSUNKI SZCZEGÓŁOWE		
TYTUŁ RYSUNKU		