



(297x675mm)

ELEWACJA TYLNA POŁUDNIOWO-ZACHODNIA

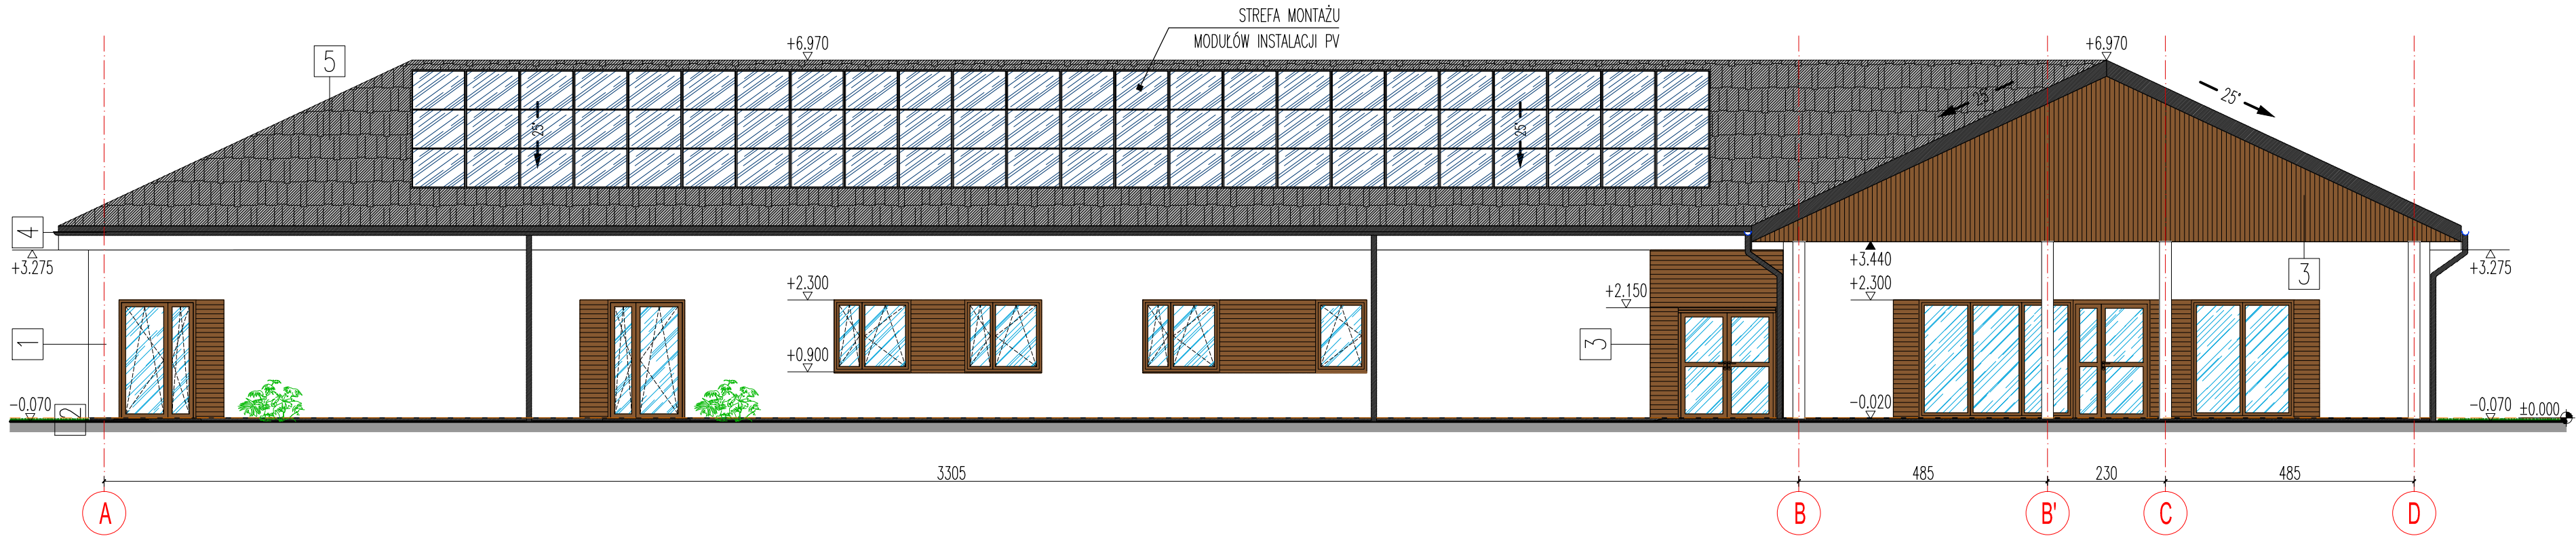

LEGENDA OZNACZEŃ GRAFICZNYCH			
OZNACZENIE		OPIS	
1		TYNK CIENKOWARSTWOWY, KOLOR BIAŁY	416 m ²
2		COKÓŁ – TYNK CIENKOWARSTWOWY, GRAFITOWY	5 m ²
3		"DESKA" ELEWACYJNA – imitacja drewna KOLOR ZBLIŻONY DO KOLORU STOLARKI OKIENNEJ	52 m ²
3'		DESKOWANIE SZCZYTÓW DACHU, KOLOR ZBLIŻONY DO KOLORU STOLARKI OKIENNEJ	46 m ²
4		RYNNY / RURY SPUSTOWE PVC, KOLOR GRAFITOWY	przedmiary na rzucie dachu
5		DACHÓWKA CERAMICZNA I OBRÓBKI BLACHARSKIE, KOLOR: ANTRACYT	
+3,060		KOTA WYSOKOŚCIOWA	

- UWAGI:
- PROJEKT ROZPATRYWAĆ ŁĄCZNIE ZE WSZYSTKIMI BRANŻAMI.
 - SZEROKOŚĆ I WYSOKOŚĆ OTWORÓW OKIENNYCH I DRZWIOWYCH (OŚCIEŻY) UZGODNIĆ Z INWESTOREM NA PODSTAWIE WYBRANEGO MODELU.

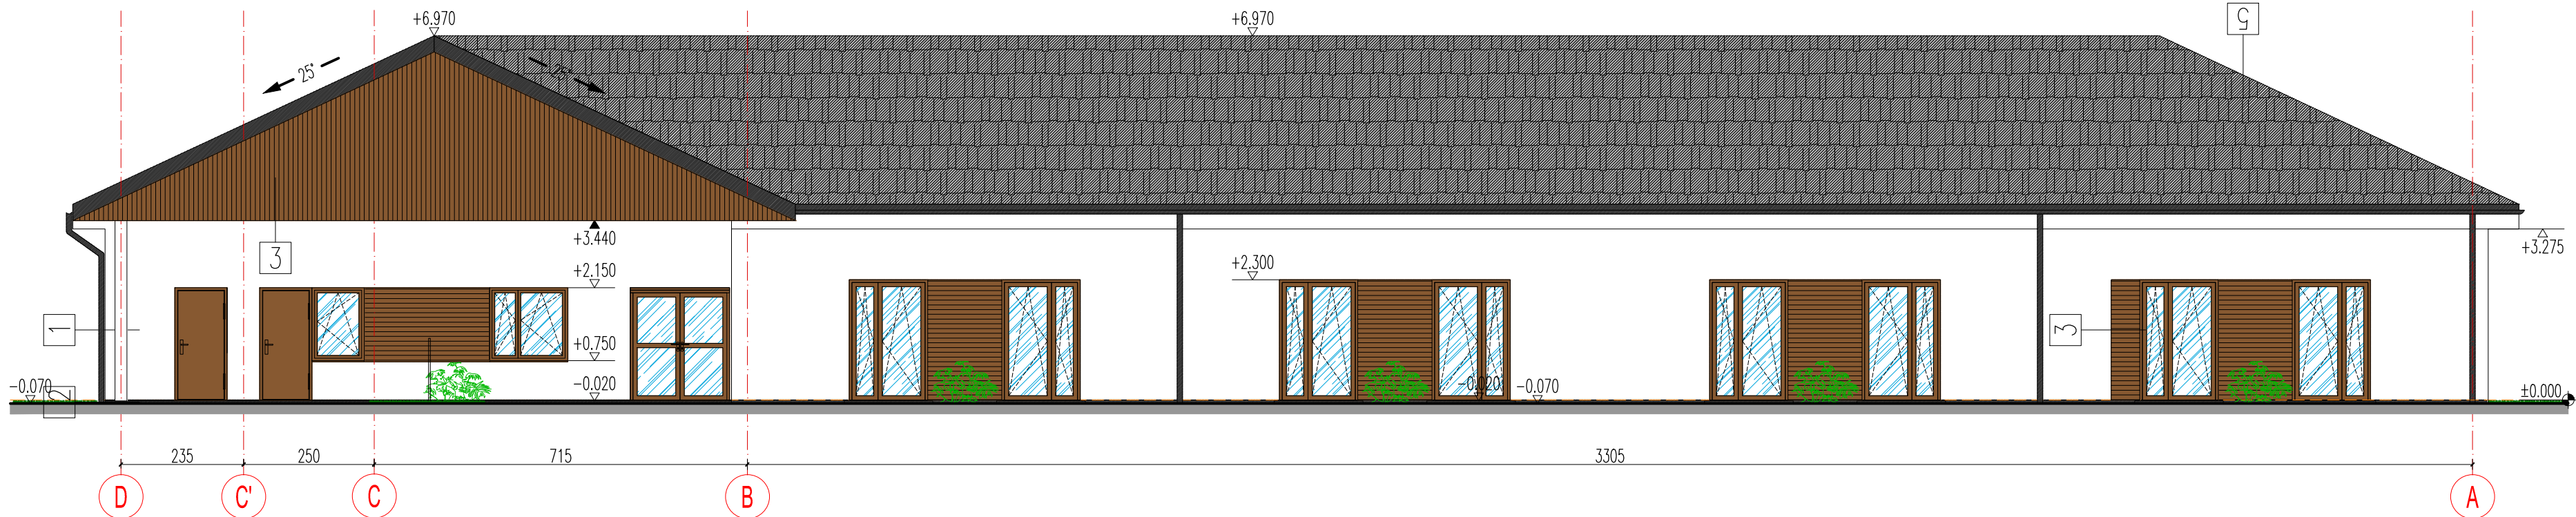

ELEWACJA FRONTOWA PÓŁNOCNO-WSCHODNIA

INWESTOR		GMINA LUBICZ ul. Toruńska 21, 87–162 Lubicz	
NAZWA I ADRES		Centrum opiekuńczo-mieszkalne w Gronowie na części działek nr 90/28 i 90/12 obręb Gronowo, gmina Lubicz	
JEDNOSTKA PROJEKTOWANIA		RDV ARCHITEKCI MICHAŁ RADWAŃSKI Toruń, ul. Podchorążych 10/19, +48 600 235 945 biuro@rdvarchitekci.pl	
OPRACOWAŁA:		mgr inż. arch. Dorota Rogalska	
PROJEKTANT:		mgr inż. arch. Michał Radwański uprawnienia budowlane w specjalności architektonicznej nr 67/2010	
BRANŻA:	ARCHITEKTURA	TOM/ROZDZIAŁ:	SKALA: 1:100
STADIUM:	PROJEKT WYKONAWCZY	NR. RYS.:	DATA: 20.05.2022
ELEWACJA FRONTOWA I TYLNA			
TYTUŁ RYSUNKU		STRONA	