
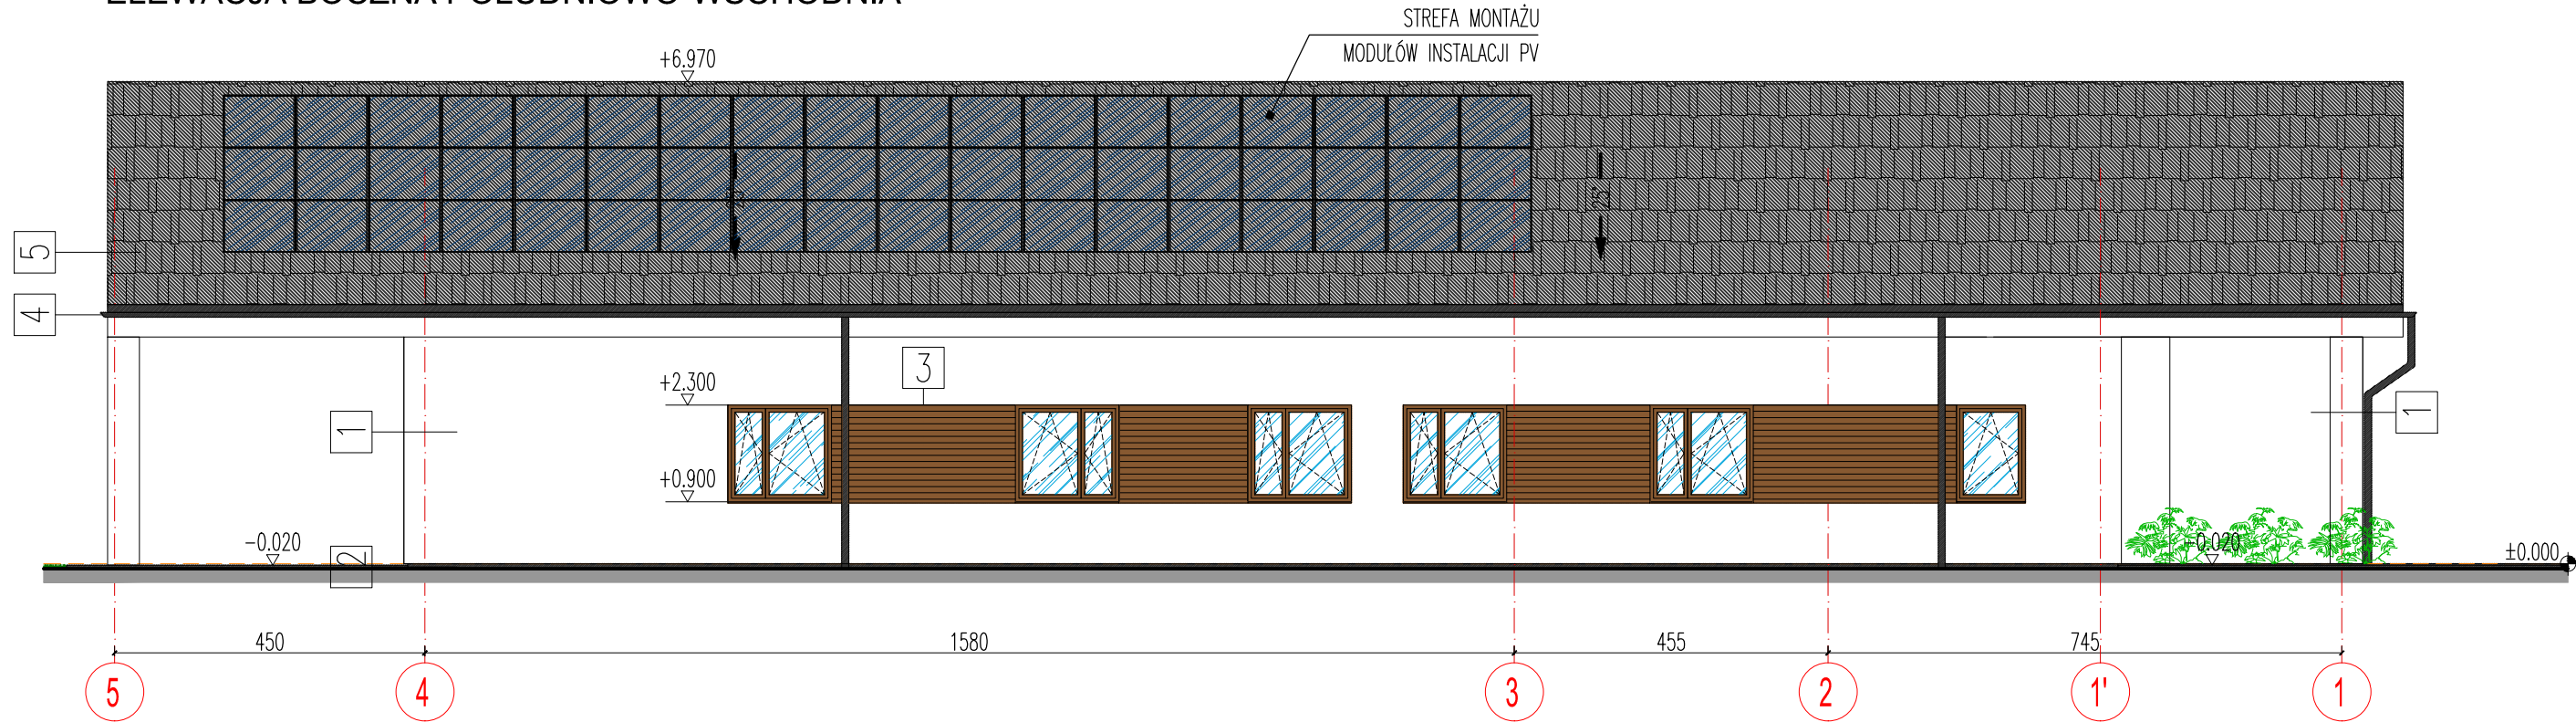



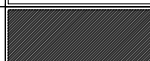
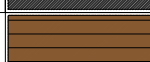



(594x297mm)

ELEWACJA BOCZNA POŁUDNIOWO-WSCHODNIA

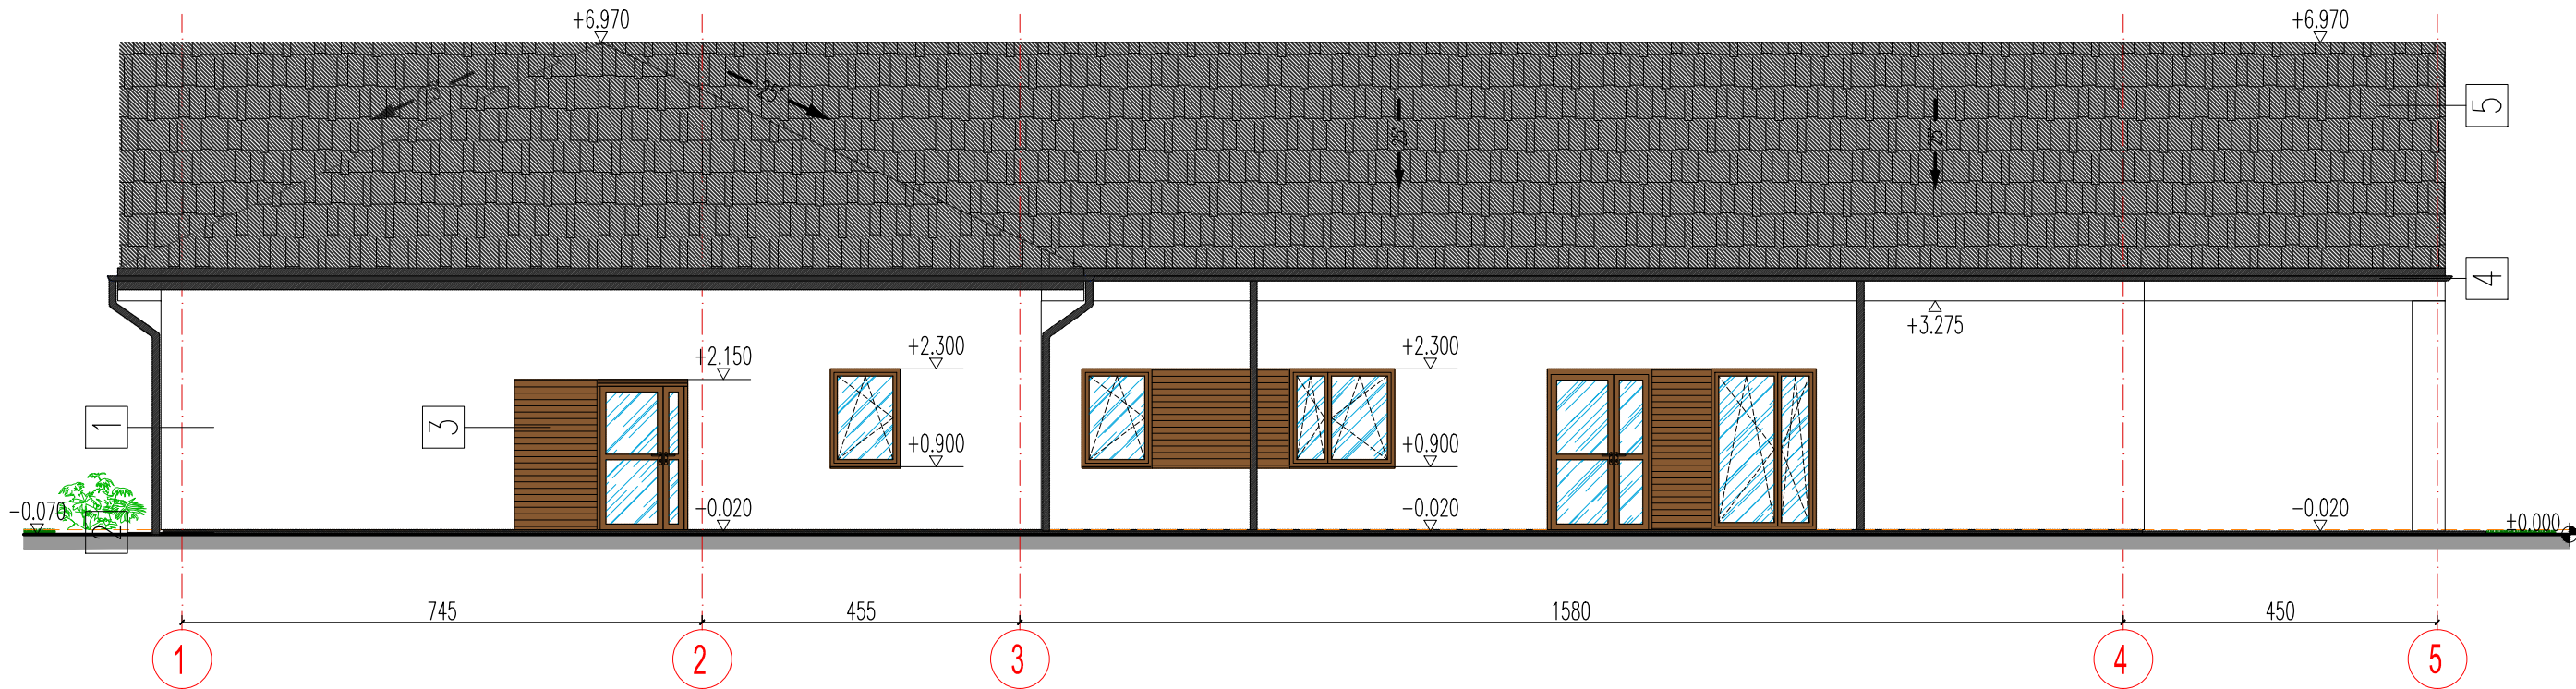

ELEWACJA BOCZNA PÓŁNOCNO-ZACHODNIA



LEGENDA OZNACZEŃ GRAFICZNYCH			
OZNACZENIE		OPIS	
1		TYNK CIENKOWARSTWOWY, KOLOR BIAŁY	416 m <sup>2</sup>
2		COKÓŁ – TYNK CIENKOWARSTWOWY, GRAFITOWY	5 m <sup>2</sup>
3		"DESKA" ELEWACYJNA – imitacja drewna KOLOR ZBLIŻONY DO KOLORU STOLARKI OKIENNEJ	52 m <sup>2</sup>
3'		DESKOWANIE SZCZYTÓW DACHU, KOLOR ZBLIŻONY DO KOLORU STOLARKI OKIENNEJ	46 m <sup>2</sup>
4		RYNNY / RURY SPUSTOWE PVC, KOLOR GRAFITOWY	przedmiary na rzucie dachu
5		DACHÓWKA CERAMICZNA I OBRÓBKI BLACHARSKIE, KOLOR: ANTRACYT	
+3,060 ▽		KOTA WYSOKOŚCIOWA	

- UWAGI:
- PROJEKT ROZPATRYWAĆ ŁĄCZNIE ZE WSZYSTKIMI BRANŻAMI.
  - SZEROKOŚĆ I WYSOKOŚĆ OTWORÓW OKIENNYCH I DRZWIOWYCH (OŚCIEŻY)  
UZGODNIĆ Z INWESTOREM NA PODSTAWIE WYBRANEGO MODELU.

INWESTOR		GMINA LUBICZ ul. Toruńska 21, 87-162 Lubicz	
NAZWA I ADRES		Centrum opiekuńczo-mieszkalne w Gronowie na części działek nr 90/28 i 90/12 obręb Gronowo, gmina Lubicz	
JEDNOSTKA PROJEKTOWANIA		RDV ARCHITEKCI MICHAŁ RADWAŃSKI Toruń, ul. Podchorążych 10/19, +48 600 235 945 biuro@rdvarchitekt.pl	
OPRACOWAŁA:		mgr inż. arch. Dorota Rogalska	
PROJEKTANT:		mgr inż. arch. Michał Radwański uprawnienia budowlane w specjalności architektonicznej nr 67/2010	
BRANŻA	ARCHITEKTURA	TOM/ROZDZIAŁ	SKALA 1:100
STADIUM	PROJEKT WYKONAWCZY	NR RYS. A-02	DATA 20.05.2022
ELEWACJE BOCZNE			
TYTUŁ RYSUNKU			