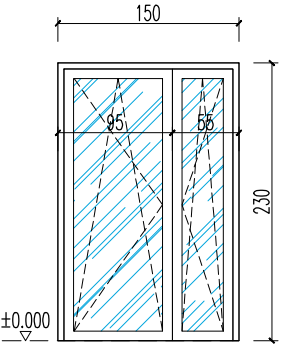
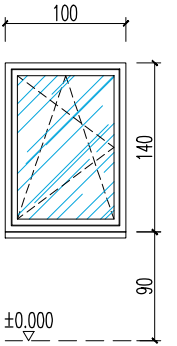
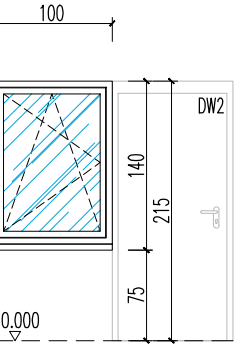
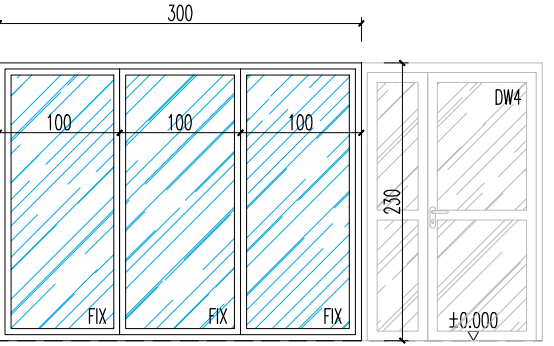
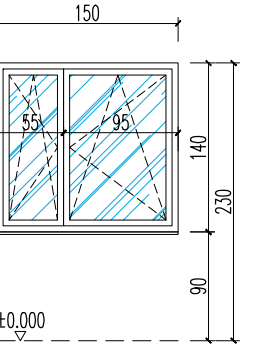
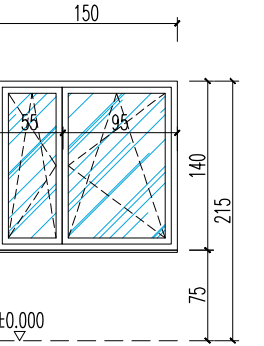
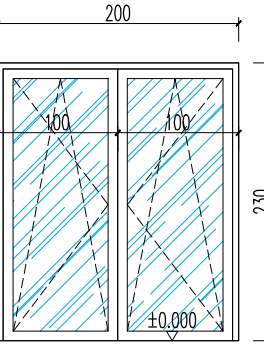
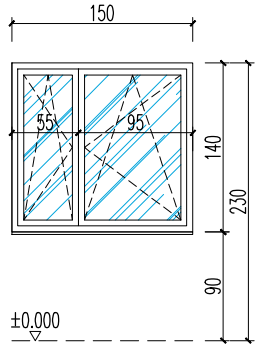
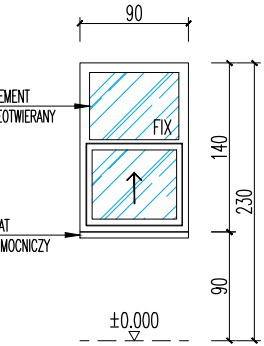
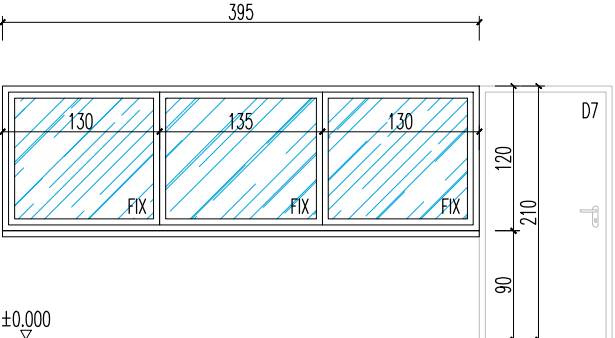
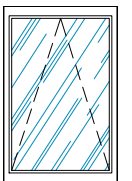


(594x297mm)

SYMBOL :		TYP-01	TYP-02		TYP-03	TYP-04		TYP-05	TYP-W1	TYP-W2
ZESTAWIENIE STOLARKI OKIENNEJ	SCHEMAT :									
	WYMIARY ZESTAWCZE (Wz x Hz) :	150.0 x 230.0 cm	100.0 x 140.0 cm		300.0 x 230.0 cm	150.0 x 140.0 cm		200.0 x 230.0 cm	150.0 x 140.0 cm	90.0 x 140.0 cm
	WYSOKOŚĆ PARAPETU (Hp) :	0.0 cm	90.0 / 75.0 cm		0.0 cm	90.0 / 75.0 cm		0.0 cm	90.0 cm	90.0 cm
	WYSOKOŚĆ PARAPETU (Hp) :	0.0 cm	90.0 / 75.0 cm		0.0 cm	90.0 / 75.0 cm		0.0 cm	90.0 cm	90.0 cm

KIERUNEK OTWIERANIA SKRZYDŁA :	TYP-01-L [LEWE]	TYP-01-P [PRAWO]	TYP-02-L [LEWE]	TYP-02-P [PRAWO]	TYP-03 [OKNO NIEOTWIERANE TYPU FIX]	TYP-04-L [LEWE]	TYP-04-P [PRAWO]	TYP-05 [DWUSKRZYDŁOWE]	TYP-W1-L [LEWE]	TYP-W1-P [PRAWO]	PRZESUWNE W GÓRĘ
LICZBA :	4	7	2	3		9	1	1	1	--	2
ŁĄCZNIE :	- 11 -		- 5 -		- 1 -	- 10 -		- 1 -	- 1 -		- 2 -

TYP :	JEDNORAMOWE	JEDNORAMOWE	JEDNORAMOWE	JEDNORAMOWE	JEDNORAMOWE	JEDNORAMOWE	JEDNORAMOWE
SPOSÓB OTWIERANIA :	UCHYLNÓ-ROZWIERANE	UCHYLNÓ-ROZWIERANE	NIEOTWIERANE TYPU FIX	UCHYLNÓ-ROZWIERANE	UCHYLNÓ-ROZWIERANE	UCHYLNÓ-ROZWIERANE	PRZESUWNE PIONOWO OTWIERANE W GÓRĘ
UWAGI :	OKNO BALKONOWE JEDNORAMOWE, DWUSKRZYDŁOWE, SZYBA ZESPOLONA Z POWŁOKĄ NISKOEMISYJNĄ, $U_{max}=0,9[W/m^2K]$, KIERUNEK OTWIERANIA WG SZERSZEGO SKRZYDŁA	OKNO JEDNORAMOWE JEDNOSKRZYDŁOWE, SZYBA ZESPOLONA Z POWŁOKĄ NISKOEMISYJNĄ, $U_{max}=0,9[W/m^2K]$, GÓRNA KRAWĘDŹ OKNA W WĘZŁE C.O. ZRÓWNANA Z DRZWIAMI DW2 DO WĘZŁA C.O	OKNO JEDNORAMOWE NIEOTWIERANE TYPU FIX W ŚWIETLICY, SZYBA ZESPOLONA Z POWŁOKĄ NISKOEMISYJNĄ, $U_{max}=0,9[W/m^2K]$, OKNO DOPASOWANE DO DRZWI DW4	OKNO JEDNORAMOWE, DWUSKRZYDŁOWE, SZYBA ZESPOLONA Z POWŁOKĄ NISKOEMISYJNĄ, $U_{max}=0,9[W/m^2K]$, W PORADNI PRZY WEJŚCIU GŁÓWNYM OBNIŻONY PARAPET DO 75cm, KIERUNEK OTWIERANIA WG SZERSZEGO SKRZYDŁA	OKNO BALKONOWE JEDNORAMOWE, DWUSKRZYDŁOWE, SZYBA ZESPOLONA Z POWŁOKĄ NISKOEMISYJNĄ, $U_{max}=0,9[W/m^2K]$	OKNO JEDNORAMOWE WEWNĘTRZNE DWUSKRZYDŁOWE W KUCHNI Z JADALNIĄ, SZYBA ZESPOLONA Z POWŁOKĄ NISKOEMISYJNĄ, $U_{max}=0,9[W/m^2K]$, KIERUNEK OTWIERANIA WG SZERSZEGO SKRZYDŁA	OKNA PRZESUWNE PIONOWO OTWIERANE W GÓRĘ Z ELEMENTEM GÓRNYM NIEOTW. Z BLATEM POMOCNICZYM DO WYDAWANIA POSILKÓW I ZWROTU NACZYŃ MIĘDZY ZAPLECZEM KUCHENNYM A SALĄ ŻŁOBKOWĄ

SYMBOL :		TYP-W3	TYP-D1
ZESTAWIENIE STOLARKI OKIENNEJ	SCHEMAT :		
	WYMIARY ZESTAWCZE (Wz x Hz) :	395.0 x 120.0 cm	94.0 x 146.0 cm
	WYSOKOŚĆ PARAPETU (Hp) :	90.0 cm	
	WYSOKOŚĆ PARAPETU (Hp) :	90.0 cm	

KIERUNEK OTWIERANIA SKRZYDŁA :	TYP-W3 [OKNO NIEOTWIERANE TYPU FIX]	TYP-D1 [OKNO DACHOWE]
LICZBA :	2	2
ŁĄCZNIE :	- 1 -	- 2 -

TYP :	JEDNORAMOWE	JEDNORAMOWE
SPOSÓB OTWIERANIA :	NIEOTWIERANE TYPU FIX	ROZWIERANE
UWAGI :	OKNO JEDNORAMOWE TRÓJDZIELNE NIEOTWIERANE TYPU FIX W JADALNI, SZYBA ZESPOLONA Z POWŁOKĄ NISKOEMISYJNĄ, $U_{max}=0,9[W/m^2K]$, OKNO DOPASOWANE DO DRZWI D7	DWA OKNA DACHOWE STANOWIĄCE WYŁĄZY NA DACH, OSADZONE PRZY KALENICACH, SZYBA ZESPOLONA Z POWŁOKĄ NISKOEMISYJNĄ, $U_{max}=0,9[W/m^2K]$

INWESTOR	GMINA LUBICZ ul. Toruńska 21, 87-162 Lubicz	
NAZWA I ADRES	Centrum opiekuńczo-mieszkalne w Gronowie na części działek nr 90/28 i 90/12 obręb Gronowo, gmina Lubicz	
JEDNOSTKA PROJEKTOWANIA	RDV ARCHITEKCI MICHAŁ RADWAŃSKI Toruń, ul. Podchorążych 10/19, +48 600 235 945 biuro@rdvarchitekt.pl	
OPRACOWAŁA:	mgr inż. arch. Dorota Rogalska	
PROJEKTANT:	mgr inż. arch. Michał Radwański uprawnienia budowlane w specjalności architektonicznej nr 67/2010	
BRANŻA	ARCHITEKTURA	SKALA 1:50
STADIUM	PROJEKT WYKONAWCZY	DATA 20.05.2022
ZESTAWIENIE STOLARKI OKIENNEJ		
Tytuł: RYSUNKU	STRONA	