


Skala Pozioma 1:2200
Skala Pionowa 1:100
Poziom porówn. 73,00 m.n.p.m

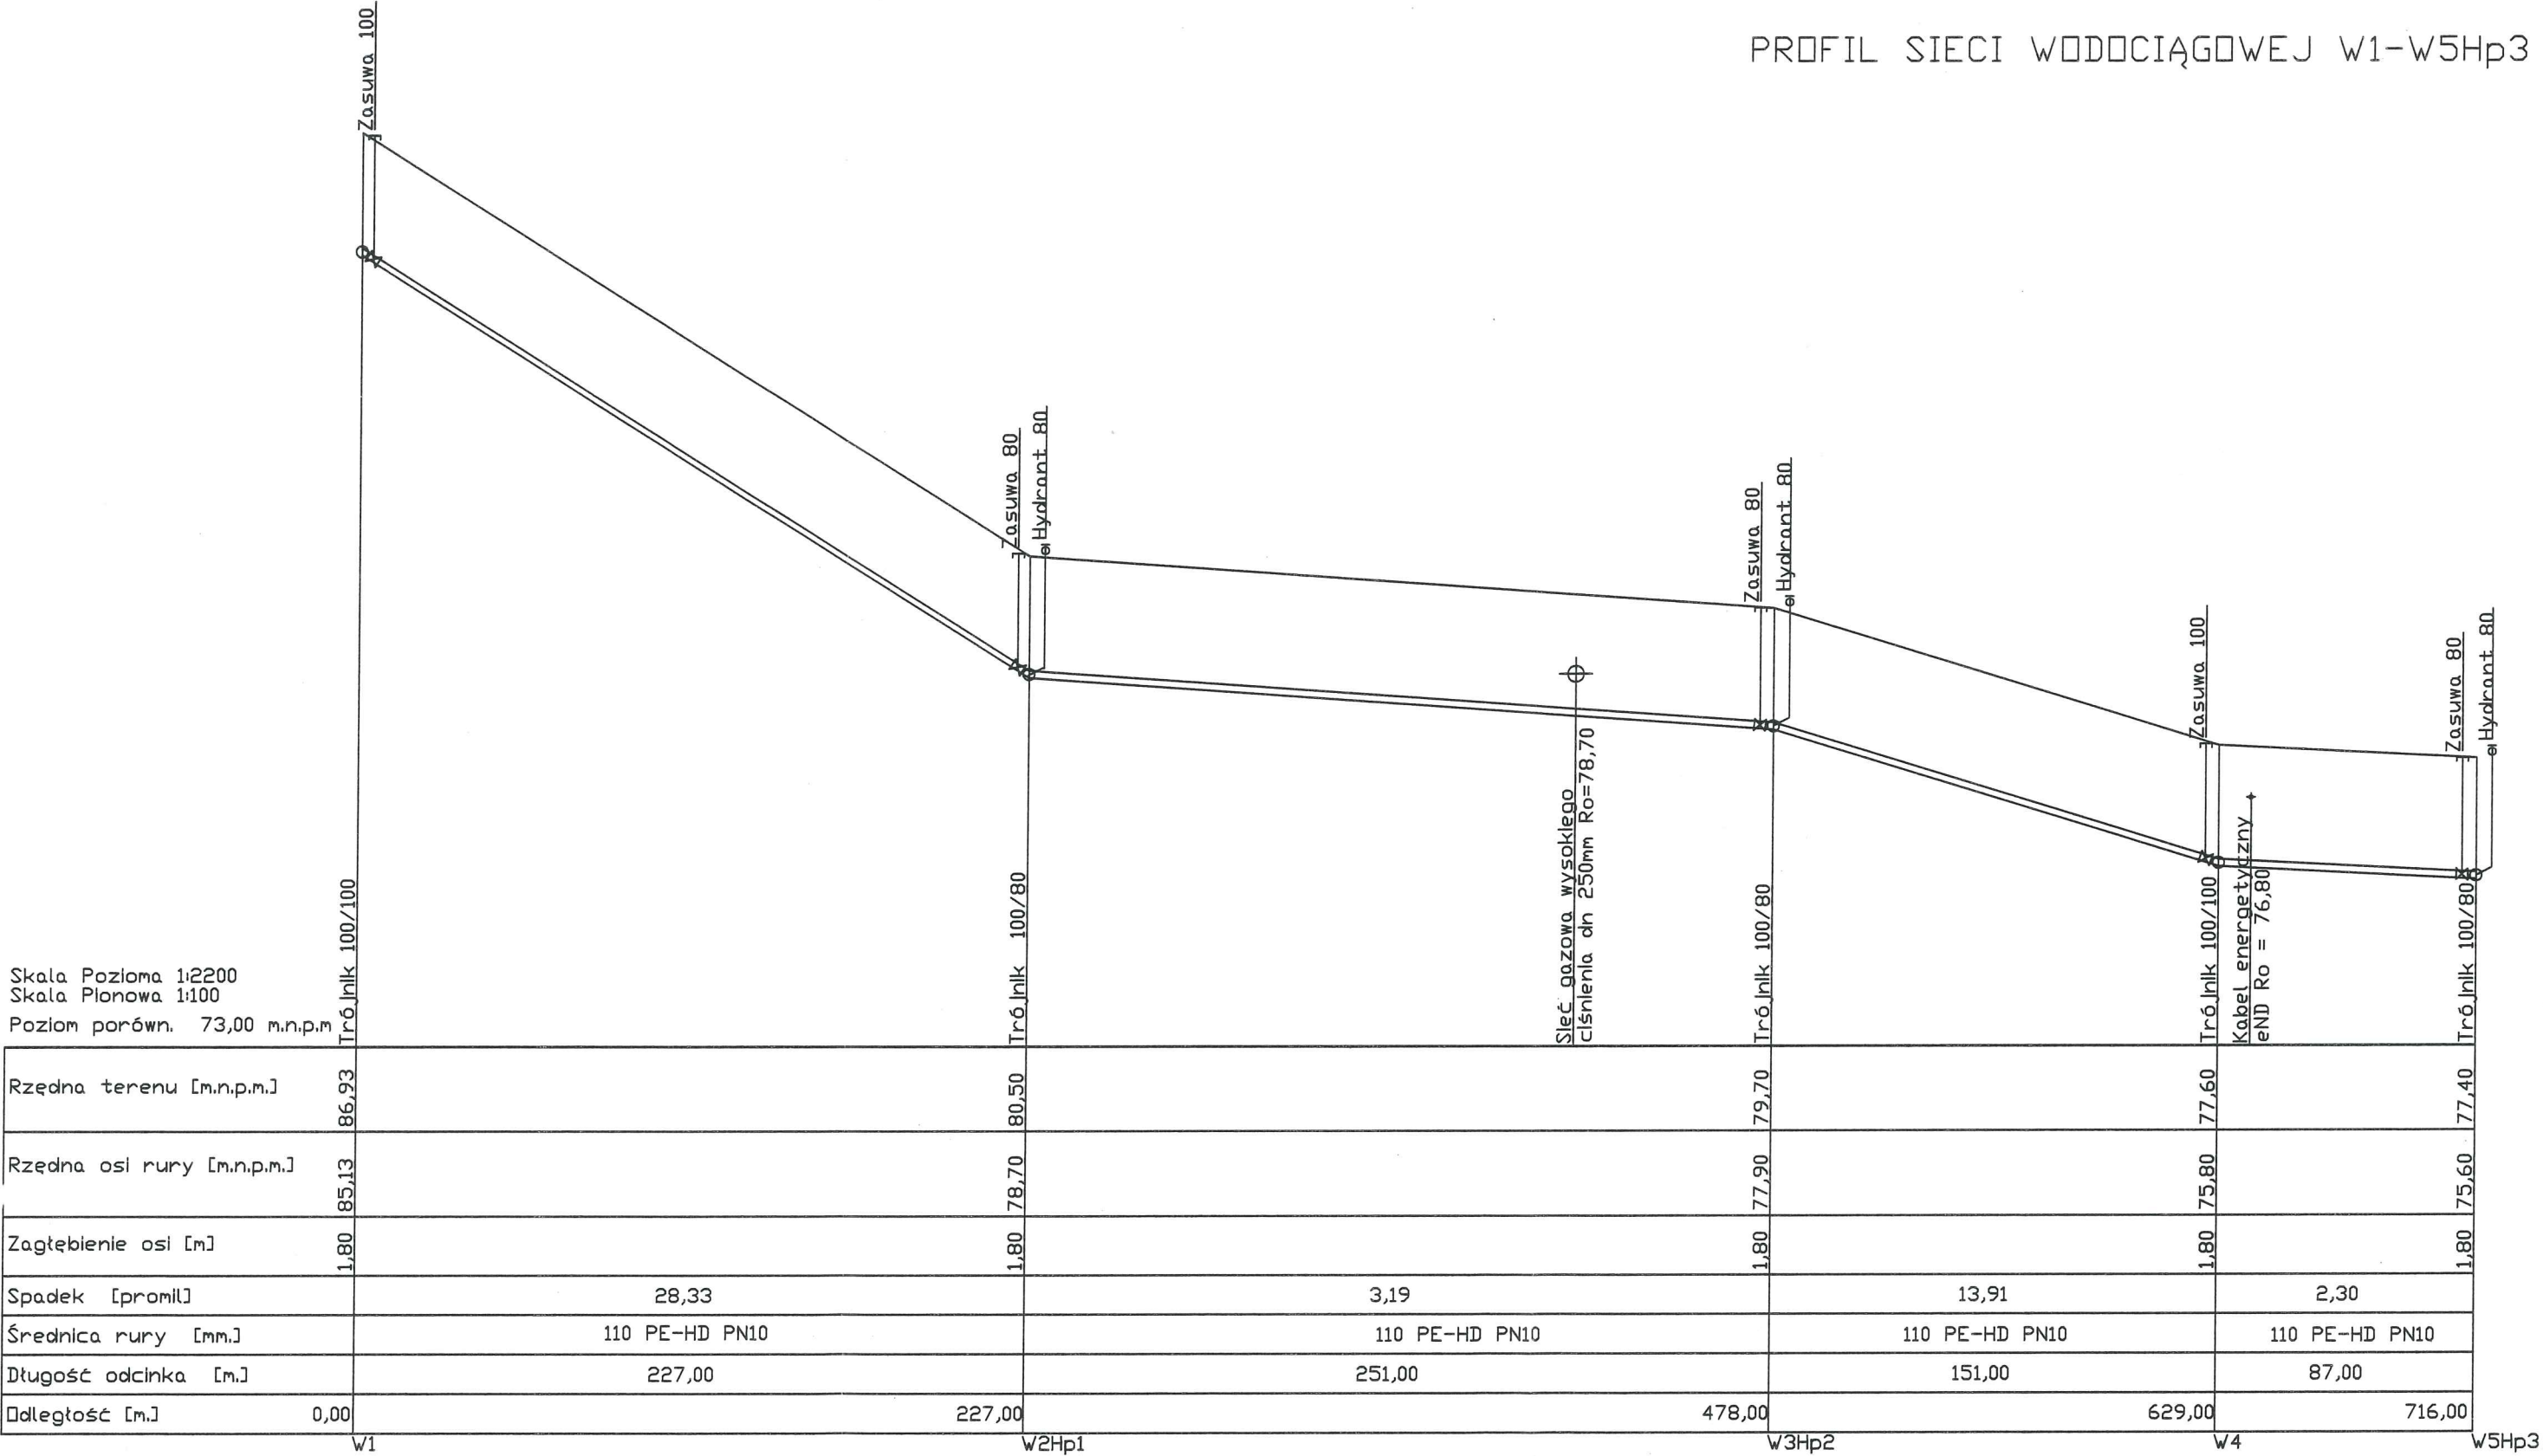

Projektowanie i Nadzory Wod-Kan mgr inż. Jan Kretkowski ul. Miodowa 3, Mała Nieszawka, 87-103 Toruń			
Obiekt: Budowa sieci wodociągowej w m. Grębocin (dz. nr 478, 379, 349, 350/4) gm. Lubicz.			
Nazwa rys.	Profil sieci wodociągowej W1-W5Hp3		
Inwestor:	Lubickie Wodociągi Sp. z o.o. ul. Toruńska 56 87-162 Lubicz		
Projektant:	mgr inż. Jan Kretkowski	upr. UAN-IV/8346/11/TO/88 w spec. instalacyjno – inżynieryjnej	
Sprawdzający:	mgr inż. Bartosz Kretkowski	upr. KUP/0050/POOS/05 w spec. instalacyjnej	
Data: 06.2018r		Skala	Rys. nr 2