

Toruń, dnia 16.08.2018 r.

TI.8-008.10.10- **259** /2018

Projektowanie i Nadzory Wod-Kan
Jan Kretkowski
ul. Miodowa 3
87-103 Mała Nieszawka

Dotyczy: uzgodnienia projektu „Budowy sieci wodociągowej w m. Grębocin (dz. Nr 478, 379, 349, 350/4) gm. Lubicz”

W odpowiedzi na pismo z dnia 24.07.2018 roku, PGE Toruń S.A. uzgadnia przedłożony projekt budowlany na poniższych warunkach.

Przed przystąpieniem do prac ziemnych należy zlokalizować istniejący gazociąg wysokiego ciśnienia DN250 i oznakować go w terenie na czas prowadzenia prac. W odległości mniejszej niż 3,0 m od osi eksploatowanego gazociągu, przy czym przez odległość rozumie się skraj korony wykopu od osi istniejącego gazociągu:

- roboty ziemne należy prowadzić ręcznie,
- nie można składować materiałów i ziemi z wykopów,
- roboty ziemne należy poprzedzić wykonaniem przekopów kontrolnych odsłaniających istniejący gazociąg,
- zachować wymagane prawem odległości w pionie i poziomie od istniejącej sieci gazowej.

Na 14 dni przed planowanym przystąpieniem do prac w odległości mniejszej niż 15,0 m od osi istniejącego gazociągu wysokiego ciśnienia DN250 należy powiadomić PGE Toruń S.A. w celu wyznaczenia nadzoru. Ze względu na specyfikę wykonania prac (skrzyżowanie z czynnym gazociągiem wysokiego ciśnienia) wszelkie prace należy przeprowadzić zgodnie z obowiązującymi normami i przepisami z zakresu gazownictwa.

Zobowiązuje się Inwestora do prowadzenia prac budowlanych w sposób wykluczający możliwość powstania awarii oraz pokrycia kosztów ewentualnego uszkodzenia sieci gazowej i związanych z tym kosztów okresowego wstrzymania dostawy gazu do elektrociepłowni.

W razie zaistnienia nieprzewidzianych zagrożeń podczas wykonywania robót, roboty powinny być przerwane, pracownicy wycofani do strefy zapewniającej bezpieczeństwo a miejsce pracy zabezpieczone.

W celu dokonania odbioru technicznego zrealizowanych prac, przed zasypaniem wykopów, należy zgłosić w PGE Toruń S.A. ich wykonanie oraz dostarczyć inwentaryzację geodezyjną powykonawczą po zrealizowaniu zadania.

Okres ważności niniejszego uzgodnienia określa się na 2 lata od daty jego wystawienia.

z poważaniem
DYREKTOR TECHNICZNY
Wojciech Ptaszyński

Załącznik:


Mapa projektowanej sieci wodociągowej w rejonie kolizji z gazociągami DN250

K.o.:

Tl a/a

Projekt zagospodarowania terenu

1. Sieć wodociągowa

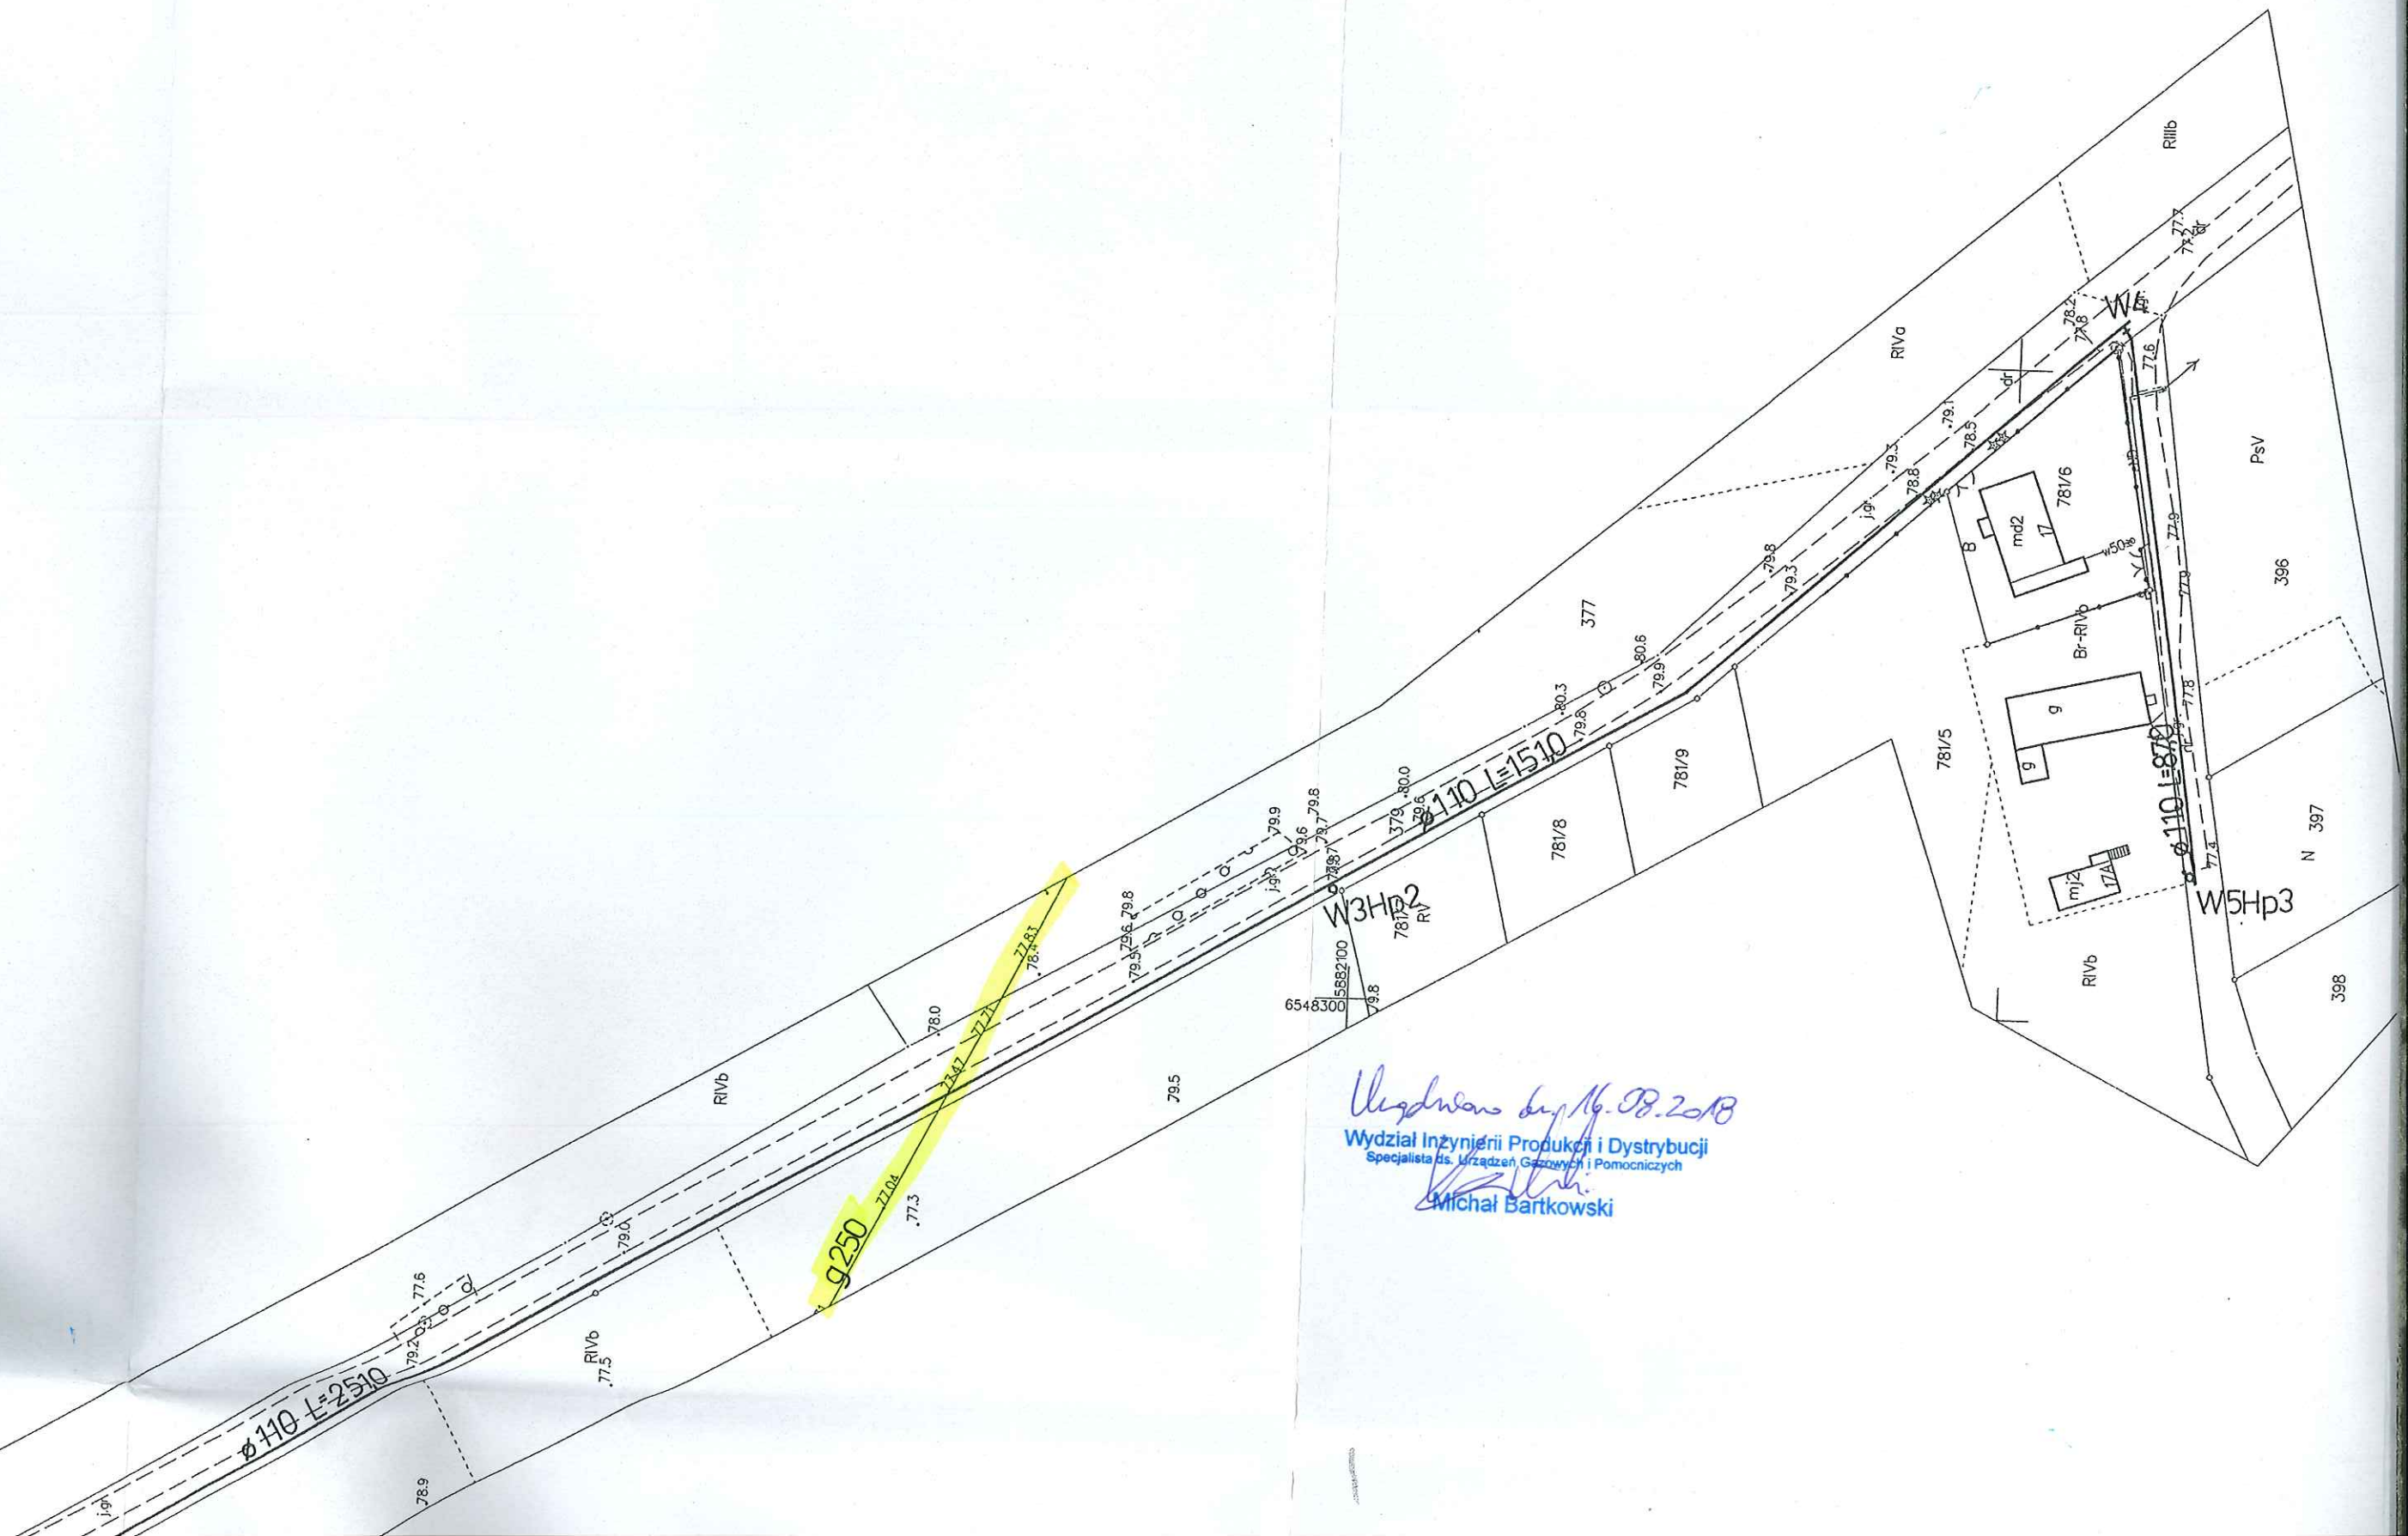

Uzgodniono dn. 16.08.2018
Wydział Inżynierii Produkcji i Dystrybucji
Specjalista ds. Urządzeń Gazowych i Pomocniczych
Michał Bartkowski

Toruń, 04 lipiec 2018

ODPIS
PROTOKOŁU Z NARADY KOORDYNACYJNEJ
GEG.6630.1-383/2018

Na podstawie art. 28b.1 ustawy z dnia 17 maja 1989 r. - Prawo geodezyjne i kartograficzne
(Dz.U.2017.2101 t.j.).

Przedmiot narady: Budowa sieci wodociągowej rozdzielczej w m. Grębocin.

Lokalizacja: Gmina: Lubicz
Obręb: Grębocin, dz.: 349, 350/4, 379, 478

Inwestor: LUBICKIE WODOCIĄGI SP. Z O.O. ul. Toruńska 56
87-162 Lubicz

Płatnik: PROJEKTOWANIE I NADZORY WOD-KAN JAN KRETKOWSKI ul. Miodowa 3
87-103 Mała Nieszawka

Przewodniczący: Zbigniew Kowalski - Główny Specjalista

Miejsce narady: Toruń

Sposób przeprowadzenia: stacjonarny

Data wpływu: 26.06.2018

Data narady: od 27.06.2018 do 04.07.2018

Data uzgodnienia: 04.07.2018

Uwagi i zalecenia:

1. Obiekty budowlane wymagające zgłoszenia lub pozwolenia na budowę, podlegają geodezyjnemu wyznaczeniu w terenie, a po ich wybudowaniu - geodezyjnej inwentaryzacji powykonawczej przed ich zasypaniem, obejmującej ich położenie na gruncie (Ustawa z dnia 7 lipca 1994 roku - Prawo budowlane Dz.U.2016.290 z późn. zm.).
2. Inwestor i wykonawca robót winien prowadzić roboty w sposób wykluczający możliwość powstania awarii lub uszkodzeń sieci oraz armatury branżowej. W trakcie budowy należy bezwzględnie zachować i respektować wymagane normy branżowe zgodnie z obowiązującymi przepisami ustalonymi w Polskich Normach.
3. W przypadku skrzyżowań z istniejącymi urządzeniami podziemnymi, należy odkryć przewody istniejące bez użycia sprzętu zmechanizowanego i pod nadzorem przedstawiciela właściwej instytucji branżowej.
4. Zwrócić również uwagę na punkty osnowy geodezyjnej, które w przypadku kolizji z budowaną siecią należy ominąć. W przypadku uszkodzeń urządzeń podziemnych oraz osnowy geodezyjnej i znaków granicznych kosztami naprawy i wznowienia zostanie obciążony inwestor lub wykonawca.
5. Rozpoczęcie prac ziemnych wykonawca powinien zgłosić z 7 - dniowym wyprzedzeniem, właściwej terenowo instytucji branżowej. Prace wykonać pod nadzorem pracownika instytucji branżowej.
6. Uzgodnienie lokalizacji zatwierdzenie projektu budowlanego i wydanie pozwolenia na budowę przez Starostwo Powiatowe (Wydział Architektury i Budownictwa), natomiast nie rozstrzyga rozwiązań urbanistyczno-architektonicznych oraz technicznych projektu.
7. Projekt zagospodarowania terenu należy uzgodnić z innymi instytucjami-gestorami sieci uzbrojenia terenu, które nie biorą udziału w pracach Zespołu, a których sieci znajdują się na obszarze objętym projektem zagospodarowania.

Lista uczestników narady koordynacyjnej wraz z uwagami

Lp.	Nazwa instytucji/przedstawiciel	Uwagi
1.	Przewodniczący ZUDP	uzgodniono
	<i>Zbigniew Kowalski</i>	
2.	Gmina Lubicz - drogi	uzgodniono
	<i>Tomasz Rafiński</i>	
3.	Duon Dystrybucja Sp. z o.o.	bez uwag
	<i>Tomasz Pich</i>	
4.	Gazownia w Toruniu	Uzgodnienie nr 383/2018 z dnia 27.06.2018r. (w załączeniu).
	<i>Marek Moryson</i>	
5.	Lubickie Wodociągi Sp. z o.o.	uzgodniono
	<i>Paweł Bagiński</i>	
6.	Netia Telkom S.A.	nie dotyczy
	<i>Waldemar Wachowski</i>	
7.	Powiatowy Zarząd Dróg w Toruniu	nie dotyczy
	<i>Małgorzata Cackowska-Pająk</i>	
8.	Rejon Energetyczny Toruń	uzgodniono dnia 02.07.2018r., 91MMD/537/T/2018 Koszty naprawy i poniesione straty, jak również utracone korzyści przez Rejon Dystrybucji w Toruniu w efekcie uszkodzeń urządzeń energetycznych podczas wykonywania robót pokrywa wykonawca. Prace ziemne w pobliżu czynnych urządzeń elektroenergetycznych (kable, linii napowietrznych) wykonywać ręcznie (łopatą).
	<i>Piotr Rapca</i>	
9.	Orange Polska	nieobecny
	<i>Waldemar Pilarski</i>	
10.	Energa Oświetlenie Sp. z o.o.	nieobecny
	<i>Karol Milejczak</i>	

UWAGA: Nieobecność na naradzie koordynacyjnej podmiotu należycie zawiadomionego o jej miejscu i terminie nie stanowi przeszkody do jej przeprowadzenia. Przyjmuje się, że podmiot ten nie składa zastrzeżeń do usytuowania projektowanej sieci uzbrojenia terenu przedstawionego w planie sytuacyjnym (art. 28ba ustawy z dnia 17 maja 1989 r. - Prawo geodezyjne i kartograficzne Dz.U.2017.2101 t.j.).

Przewodniczący Narady Koordynacyjnej

z up. STAROSTY
Zbigniew Kowalski
Główny Specjalista

STAROSTA TORUŃSKI

STAROSTWO POWIATOWE
w TORUNIU

ul. Towarowa 4-6, 87-100 Toruń
niniejsze opracowanie stanowi

Dokumentacja nr GEG.6630. 1-383/2018 załącznik nr 6740.4.284.2018.EK
była przedmiotem narady koordynacyjnej przeprowadzonej do decyzji

dn. 27.06 - 04.07.2018 r. ABA -
w siedzibie Starostwa Powiatowego w Toruniu przy ul. Towarowej 4-6
w formie narady zainteresowanych podmiotów. 24 WRZ. 2018

z dnia podpis *[signature]*

Toruń dn. 04 LIP. 2018

z up. STAROSTY
Przewodniczący narady
koordynacyjnej
[signature]
Zbigniew Krawczak
Główny Specjalista

Za zgodność z oryginałem

mgr inż. Bartosz Kretkowski
Toruń, dnia 25.06.18 *[signature]*

Legenda:

W proj. sieć wodociągowa dn. 110mm
— istn. sieć wodociągowa dn. 90mm

Projektowanie i Nadzory Wod-Kan mgr inż. Jan Kretkowski ul. Miodowa 3, Mała Nieszawka, 87-103 Toruń			
Obiekt: Budowa sieci wodociągowej w m. Grębocin (dz. nr 478, 379, 349, 350/4) gm. Lubicz.			
Nazwa rys.	Projekt zagospodarowania terenu		
Inwestor:	Lubickie Wodociągi Sp. z o.o. ul. Toruńska 56 87-162 Lubicz		
Projektant:	mgr inż. Jan Kretkowski	upr. UAN-IV/8346/11/TO/88 w spec. instalacyjno – inżynierskiej	<i>[signature]</i>
Sprawdzający:	mgr inż. Bartosz Kretkowski	upr. KUP/0050/POOS/05 w spec. instalacyjnej	<i>[signature]</i>
Data: 06.2018r		Skala 1:500	Rys. nr 1

ZDG.5311.91.2018

DECYZJA

Na umieszczanie urządzeń w pasie drogowym

Na podstawie art. 104 ustawy z dnia 14 czerwca 1960 r. Kodeks postępowania administracyjnego (Dz. U. z 2017 r., poz. 1257 t.j.) oraz art. 39 ust.3, ust.3 a ustawy z dnia 21 marca 1985 r. o drogach publicznych (Dz. U. z 2017 r., poz. 2222 t.j.) oraz upoważnienia Wójta Gminy Lubicz (Decyzja Nr ORG. 0052.43.2016 z dnia 2 września 2016 r.)

ZEZWALAM

1. Firmie Lubickie Wodociągi Sp. z o.o., ul. Toruńska 56, 87 - 162 Lubicz na umieszczenie w pasie drogowym dróg gminnych, działki nr 478, 379, 349 w miejscowości Grębocin - gmina Lubicz urządzeń infrastruktury technicznej niezwiązanych z potrzebami zarządzania drogami lub potrzebami ruchu drogowego dla realizacji inwestycji pn. „Budowa sieci wodociągowej w m. Grębocin (dz. nr 478, 379, 349, 350/4), zgodnie z przedstawionym załącznikiem mapowym. Okres umieszczenia w/w infrastruktury technicznej niezwiązanej z potrzebami zarządzania drogami lub potrzebami ruchu drogowego planuje się na czas nieoznaczony.

Wykonawca zobowiązany jest do przywrócenia do stanu pierwotnego ówczśnie zajętego odcinka pasa drogowego. W przypadku naruszenia konstrukcji jezdni nieulepszonych, utwardzonych kruszywem drogowym należy uwzględnić odtworzenie na podłożu zagęszczonym mechanicznie do wsp. $Is=1,00$ (wymienić grunt rodzimy na materiał dający gwarancję odpowiedniego zagęszczenia), a ponadto wykonać:

- warstwę odsączającą z piasku o grubości 10 cm w pasie wykopu,
- warstwę dolną podbudowy z gruzu betonowego o frakcji 4 – 63 mm i grubości 15 cm
- warstwę jezdnią z pospółki drogowej o fr. 0 - 31,5 mm o gr. 7 cm lub z kruszywa asfaltowego sortowanego z recyklingu o gr. 7 cm, fr. 5-33 mm po zagęszczeniu.

Należy uwzględnić, że na terenie planowanej inwestycji mogą znajdować się niezinwentaryzowane urządzenia uzbrojenia terenu, a zwłaszcza melioracji. W przypadku ujawnienia drenażu instalacji melioracyjnej wykonawca zobowiązany jest je oznaczyć, pozostawić w stanie odkrytym oraz zawiadomić o tym fakcie pracownika ZDGMiK w Lubiczu, a po wykonaniu prac przywrócić do stanu poprzedniego.

2. Na dysponowanie dla celów projektowych gruntem przynależnym do pasa drogowego dróg gminnych, zlokalizowanych na działkach nr 478, 379, 349 w miejscowości Grębocin - gmina Lubicz.

3. Jednocześnie informuję, że zgodnie z art. 39 pkt 3a ustawy o drogach publicznych, przed rozpoczęciem robót budowlanych należy:

- uzyskać pozwolenie na budowę lub dokonać zgłoszenia budowy albo wykonywania robót budowlanych;
- sporządzić projekt tymczasowej organizacji ruchu na zajmowanym odcinku pasa drogowego;

- zgodnie z art. 40 ustawy o drogach publicznych (Dz. U. z 2017 r., poz. 2222 t.j.) należy wystąpić z wnioskiem o uzyskanie zgody na zajęcie pasa drogowego dróg gminnych przed przystąpieniem do prac budowlanych, co najmniej na 14 dni przed rozpoczęciem robót.

4. Załącznik nr 1 stanowi integralną część uzgodnień określonych niniejszą decyzją.

UZASADNIENIE

Powyższą decyzję wydano zgodnie ze złożonym wnioskiem strony w dniu 26.06.2018 r. Na podstawie art. 107 § 4 Kpa odstąpiono od uzasadniania decyzji, gdyż uwzględnia ona w całości żądanie strony.

POUCZENIE

Od niniejszej decyzji służy stronom odwołanie do Samorządowego Kolegium Odwoławczego w Toruniu, ul. Targowa 13/15, 87 – 100 Toruń za pośrednictwem Wójta Gminy Lubicz w terminie 14 dni od daty otrzymania decyzji.



Z up. Wójta

Grażyna Buczek

Kierownik Zarządu Drog, Gospodarki
Kameralnej i Komunalnej w Lubiczu

OTRZYMUJA :

STRONA:

1. Lubickie Wodociągi Sp. z o.o.
ul. Toruńska 56
87 – 162 Lubicz
2. a/a ZDGMiK

Do wiadomości:

1. Ref. Księgowości ZD

Zwalnia się z opłaty skarbowej na podstawie załącznika do ustawy z dnia 16 listopada 2006 r. o opłacie skarbowej (Dz. U. z 2016r, poz. 1827 t.j.) część III, pkt 44, ppkt 9.

ZARZĄD DRÓG, GOSPODARSTWA
MIESZKANOWEJ I KOMUNALNEJ
ul. Toruńska 36 A, 87-162 LUBICZ
tel. 67-82-709
REGON 871725757

Załącznik Nr do
uzgodnienia - warunków technicznych

Nr ZDG. 5311. 91. 2018

z dnia 12. 07. 2018

STARSZY REFERENT
ds. Transportu i Dróg
Rafiniński
mgr Tomasz Rafiński

STAROSTWO POWIATOWE
W TORUNIU

ul. Towarowa 4-6, 87-100 Toruń
niniejsze opracowanie stanowi

załącznik nr do decyzji

6740.4.284.2018.EK

nr ABA -

24 WRZ. 2018

z dnia podpis *[podpis]*

Legenda:

W proj. sieć wodociągowa dn. 110mm
 istn. sieć wodociągowa dn. 90mm

Projektowanie i Nadzory Wod-Kan mgr inż. Jan Kretkowski ul. Miodowa 3, Mała Nieszawka, 87-103 Toruń			
Obiekt: Budowa sieci wodociągowej w m. Grębocin (dz. nr 478, 379, 349, 350/4) gm. Lubicz.			
Nazwa rys.	Projekt zagospodarowania terenu		
Inwestor:	Lubickie Wodociągi Sp. z o.o. ul. Toruńska 56 87-162 Lubicz		
Projektant:	mgr inż. Jan Kretkowski	upr. UAN-IV/8346/11/TO/88 w spec. instalacyjno – inżynierskiej	<i>[podpis]</i> 3
Sprawdzający:	mgr inż. Bartosz Kretkowski	upr. KUP/0050/POOS/05 w spec. instalacyjnej	<i>[podpis]</i> 4
Data: 06.2018r		Skala 1:500	Rys. nr 1