


PROFIL SIECI WODOCIĄGOWEJ W1-W3Hp

Skala Pozioma 1:600
Skala Pionowa 1:100
Poziom parówn. 67,00 m.n.p.m.

Rzedna terenu [m.n.p.m.]	78,13	78,30	79,00
Rzedna osi rury [m.n.p.m.]	76,33	76,50	77,20
Zagłębienie osi [m]	1,80	1,80	1,80
Spadek [promil]	1,92	7,57	
Średnica rury [mm]	110 PE-HD PN10	110 PE-HD PN10	
Długość odcinka [m.]	88,50	92,50	181,00
Odległość [m.]	0,00	88,50	181,00

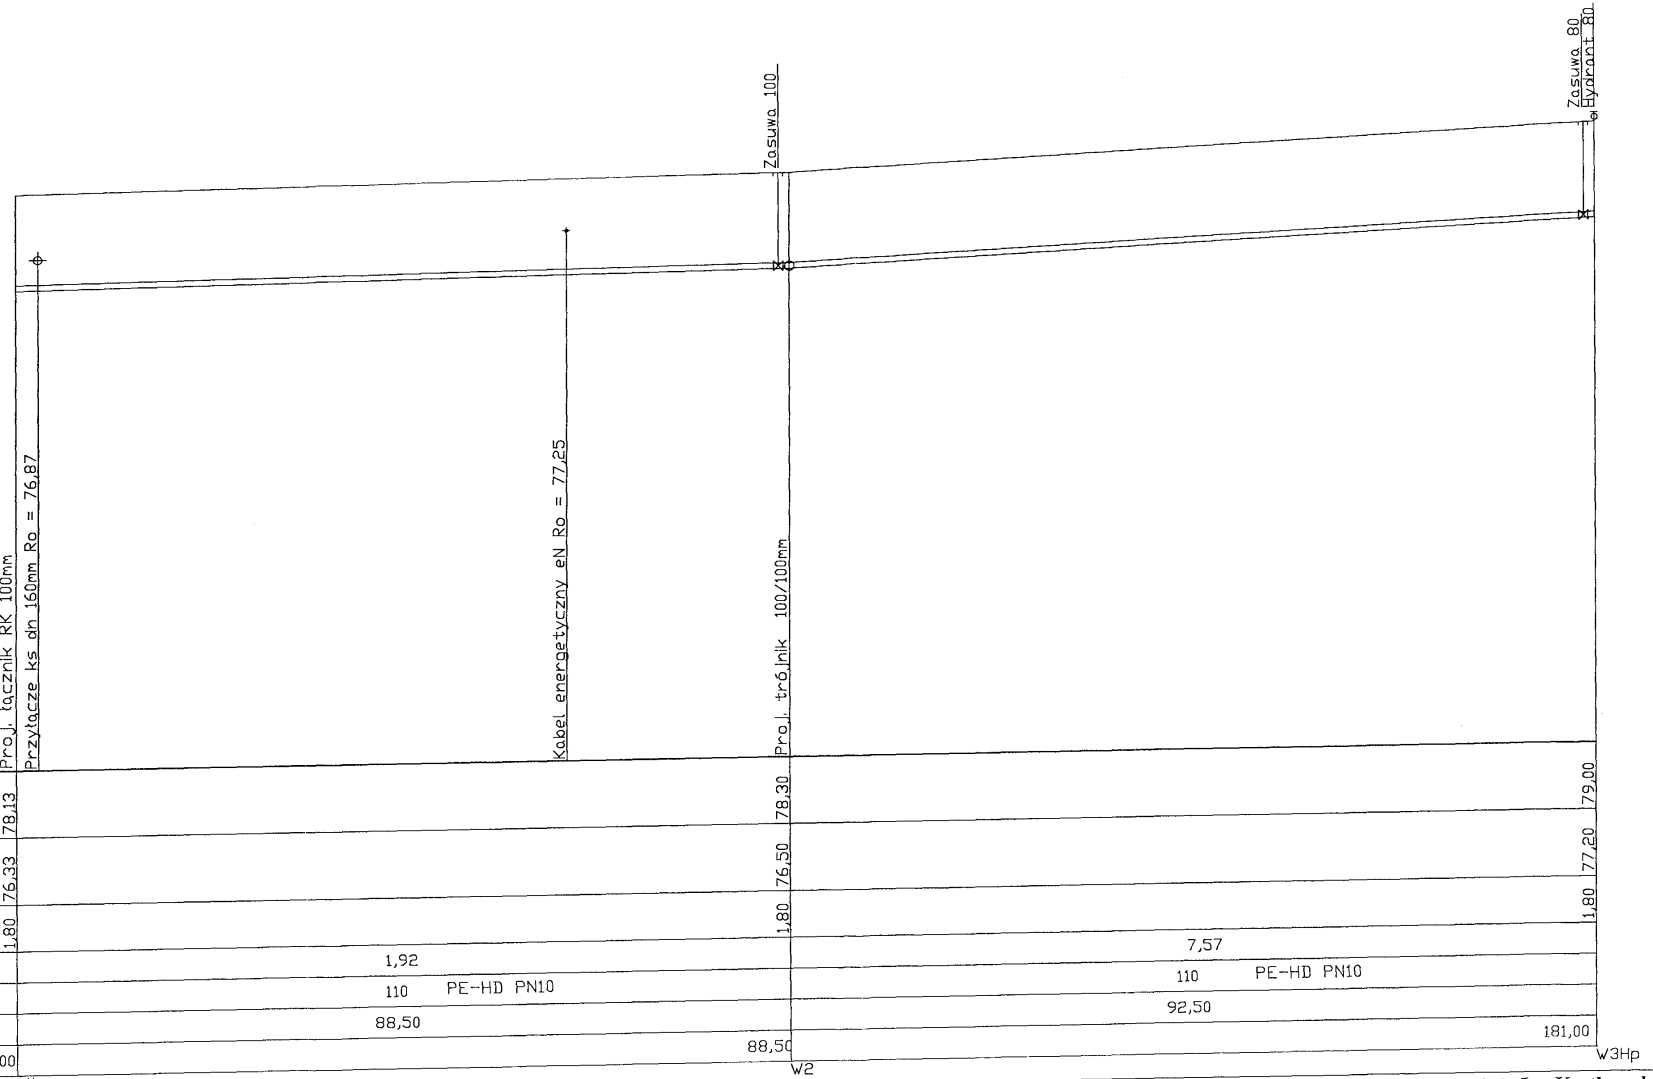

Projektowanie i Nadzory Wod-Kan mgr inż. Jan Kretkowski ul. Miodowa 3, Mała Nieszawka, 87-103 Toruń			
Obiekt: Budowa sieci wodociągowej w ul. Księżycowej (dz. nr 322/19, 237/25, 322/18) w m. Grębocin gm. Lubicz			
Nazwa rys.	Profil sieci wodociągowej W1-W3Hp		
Inwestor:	Lubickie Wodociągi Sp. z o.o. ul. Toruńska 56, 87-162 Lubicz		
Projektant:	mgr inż. Jan Kretkowski	upr. UAN-IV/8346/11/TO/88 w spec. instalacyjno - inżynieryjnej	
Sprawdzający:	mgr inż. Bartosz Kretkowski	upr. KUP/0050/POOS/05 w spec. instalacyjnej	
Data: 08.2015r		Skala	Rys. nr 2