


(420x800mm)

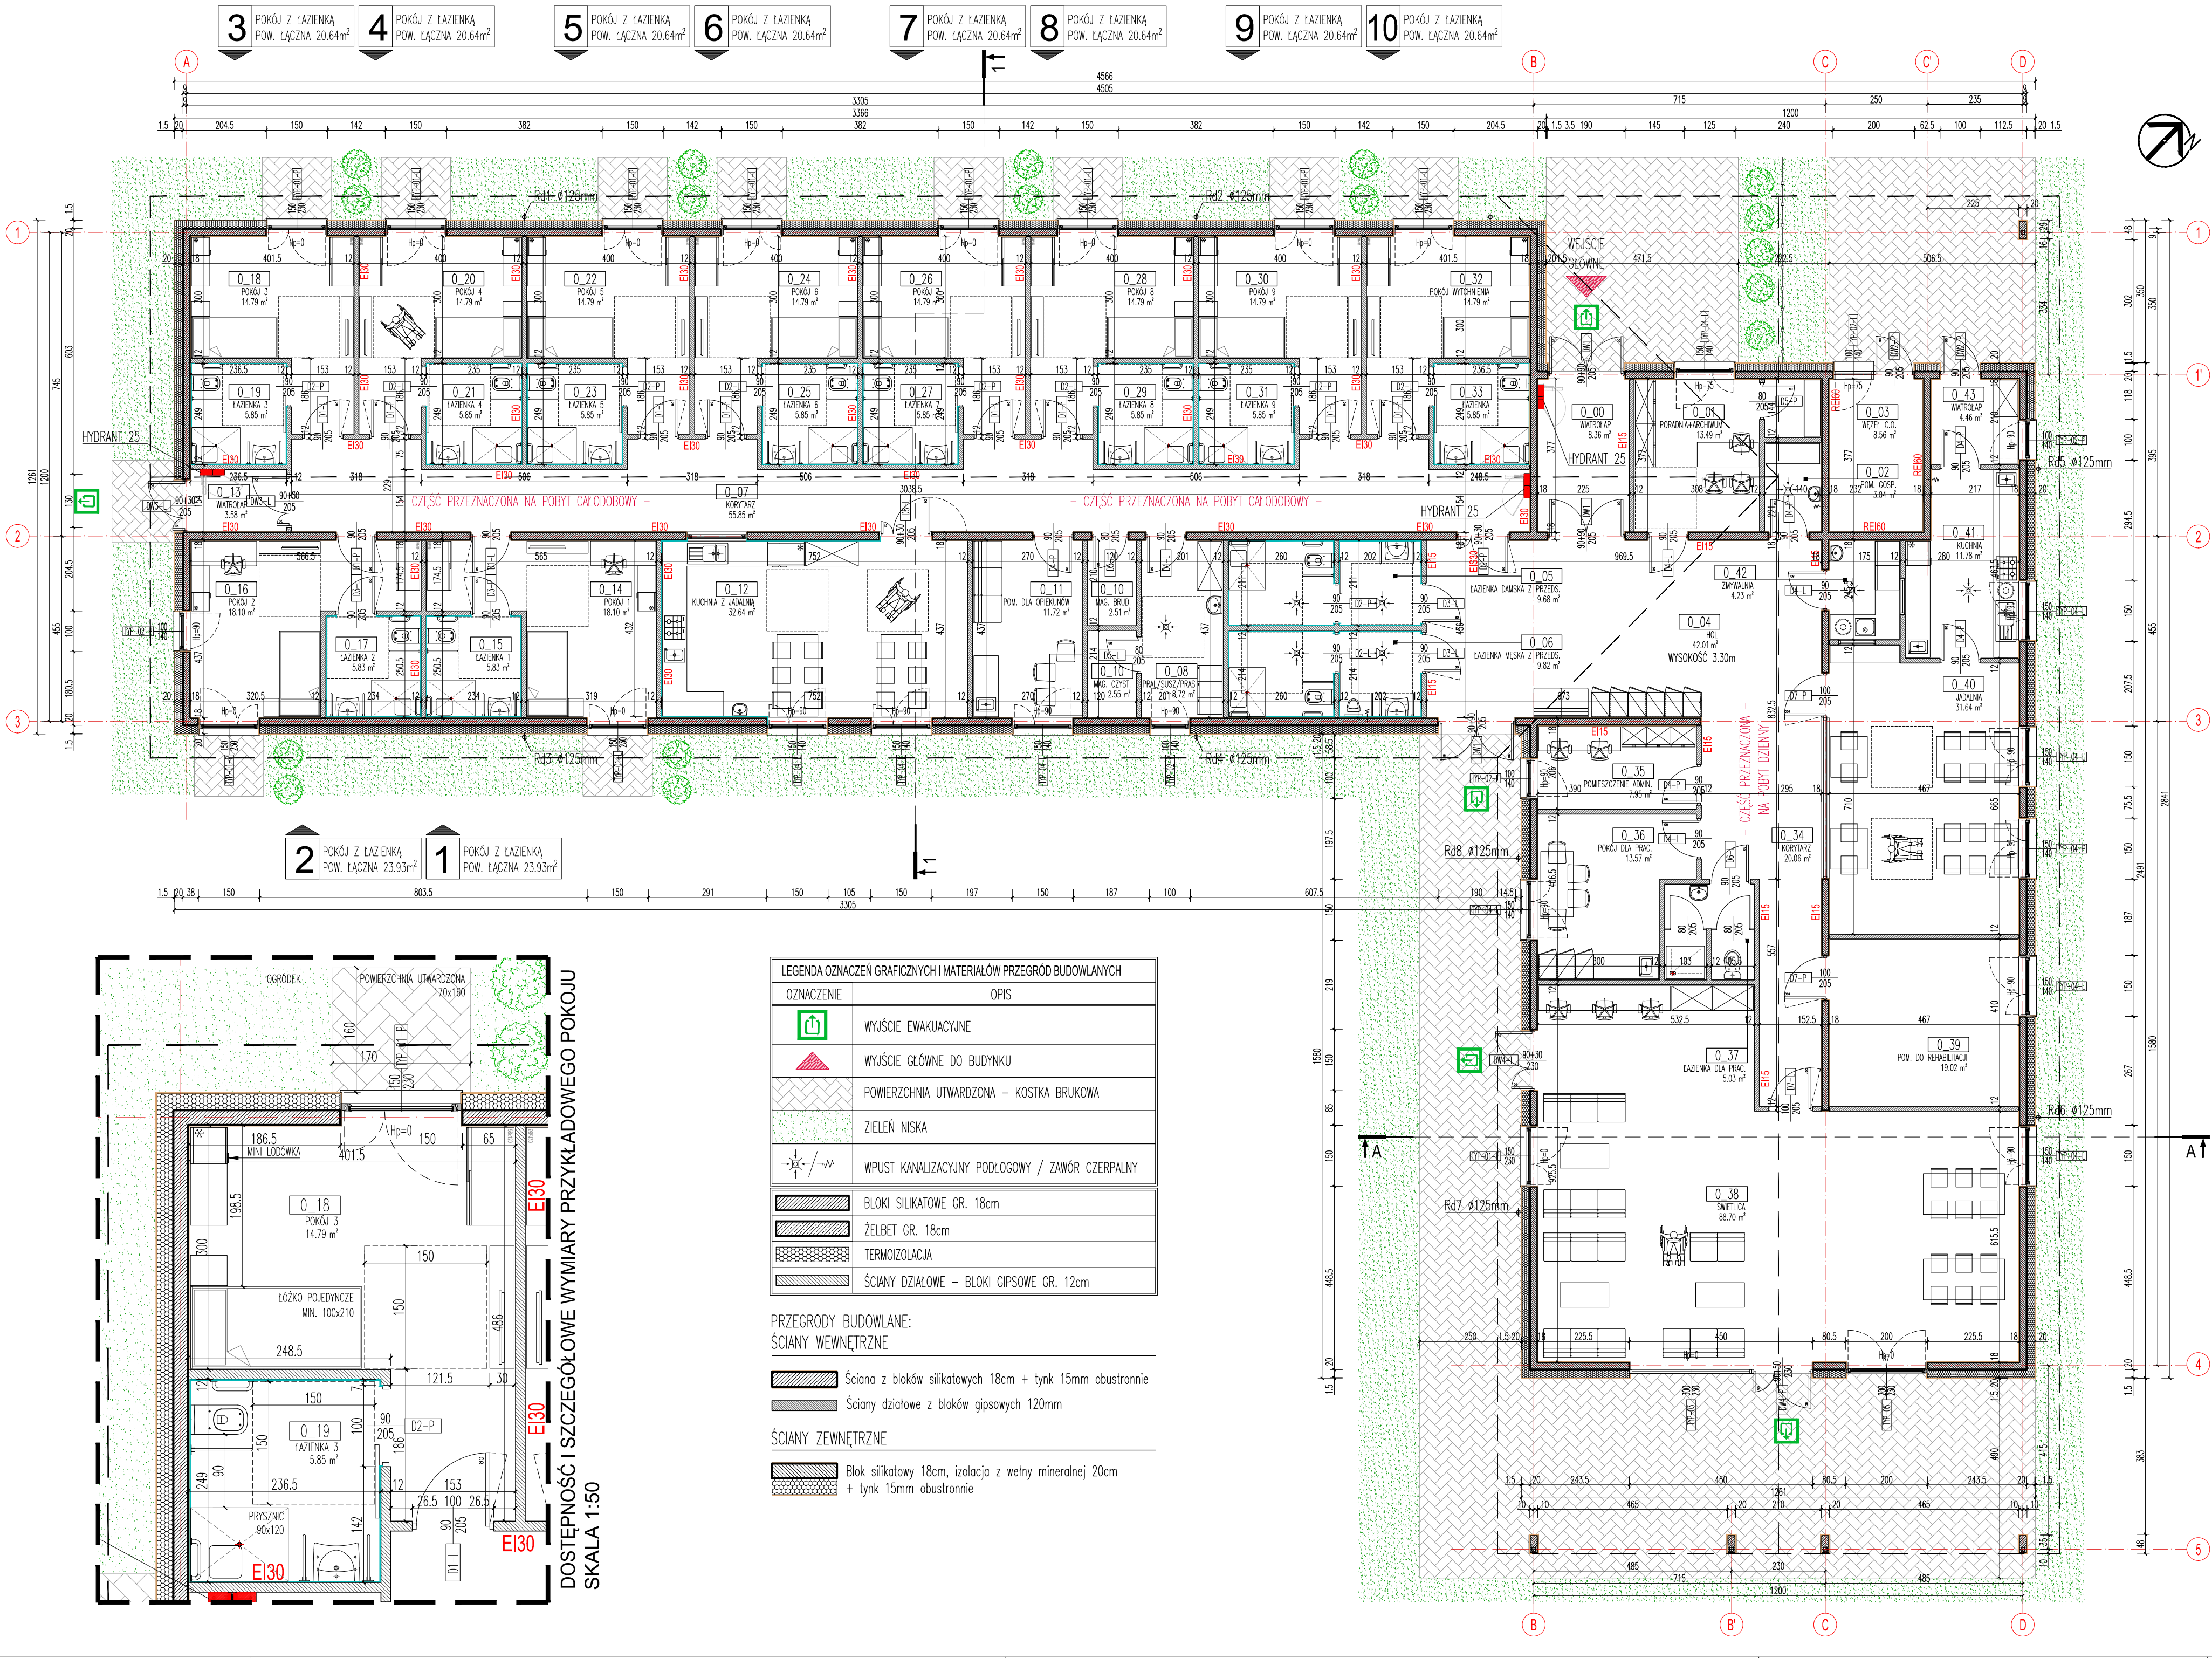

ZESTAWIENIE POWIERZCHNI :				
ZESTAWIENIE POWIERZCHNI				
funkcja	Numer	Nazwa pomieszczenia	Pow. [m ²]	
	0_00	WIATROLAP	8.36	
	0_01	PORADNIA+ARCHIWUM	13.49	
	0_02	POM. GOSPODARCZE	3.04	
	0_03	WĘZEL C.O.	8.56	
	0_04	HOL	42.01	
	0_05	ŁAZIENKA DAMSKA Z PRZEDS.	9.68	
	0_06	ŁAZIENKA MĘSKA Z PRZEDS.	9.82	
	0_07	KORYTARZ (CZ. CAŁODOBOWA)	55.85	
	0_08	PRALNIA/SUSZARNIA/PRASOW.	8.72	
	0_09	MAGAZYN CZYSTEJ ODZIEŻY	2.55	
	0_10	MAGAZYN BRUDNEJ ODZIEŻY	2.51	
	0_11	POMIESZCZENIE DLA OPIEKUNÓW	11.72	
	0_12	KUCHNIA Z JADALNIĄ	32.64	
	0_13	WIATROLAP	3.58	
	0_14	POKÓJ 1	18.10	
	0_15	ŁAZIENKA 1	5.83	
	0_16	POKÓJ 2	18.10	
	0_17	ŁAZIENKA 2	5.83	
	0_18	POKÓJ 3	14.79	
	0_19	ŁAZIENKA 3	5.85	
	0_20	POKÓJ 4	14.79	
	0_21	ŁAZIENKA 4	5.85	
	0_22	POKÓJ 5	14.79	
	0_23	ŁAZIENKA 5	5.85	
	0_24	POKÓJ 6	14.79	
	0_25	ŁAZIENKA 6	5.85	
	0_26	POKÓJ 7	14.79	
	0_27	ŁAZIENKA 7	5.85	
	0_28	POKÓJ 8	14.79	
	0_29	ŁAZIENKA 8	5.85	
	0_30	POKÓJ 9	14.79	
	0_31	ŁAZIENKA 9	5.85	
	0_32	POKÓJ WYTYCHNIENIA	14.79	
	0_33	ŁAZIENKA	5.85	
	0_34	KORYTARZ (CZ. DZIENNA)	20.06	
	0_35	POM. ADMINISTRACYJNE	7.95	
	0_36	POKÓJ DLA PRACOWNIKÓW	13.57	
	0_37	ŁAZIENKA DLA PRACOWNIKÓW	5.03	
	0_38	ŚWIE TLICA	88.70	
	0_39	POKÓJ DO REHABILITACJI	19.02	
	0_40	JADALNIA	31.64	
	0_41	KUCHNIA	11.78	
	0_42	ZMYWALNIA	4.23	
	0_43	WIATROLAP	4.46	
	Powierzchnia łącznie :			631.95 m ²
	powierzchnia użytkowa podstawowa			
	powierzchnia użytkowa pomocnicza			
	powierzchnia komunikacji			

UWAGI:
1. PROJEKT ROZPATRYWAĆ ŁĄCZNIE ZE WSZYSTKIMI BRANŻAMI.
2. SZEROKOŚĆ I WYSOKOŚĆ OTWORÓW OKIENNYCH I DRZWIOWYCH (OSZCZĘZY) UZGODNIĆ Z INWESTOREM NA PODSTAWIE WYBRANEGO MODELU.

INWESTOR	GMINA LUBICZ ul. Toruńska 21, 87-162 Lubicz
NAZWA I ADRES	Centrum opiekuńczo-mieszkalne w Gronowie na części działek nr 90/28 i 90/12 obręb Gronowo, gmina Lubicz
JEDNOSTKA PROJEKTOWANA	RDV ARCHITEKCI MICHAŁ RADWAŃSKI ul. Piłsudskiego 107B, 14-600 233 Rysy, woj. podlaskie
OPRACOWANIE	mgr inż. arch. Dorota Rogalska
PROJEKTANT	mgr inż. arch. Michał Radwański uprawnienia budowlane w specjalności architektonicznej nr 67/2010
SPRACOWUJĄCY	mgr inż. arch. Łukasz Dalecki uprawnienia budowlane w specjalności architektonicznej nr 07/09/00A
BRANŻA	ARCHITEKTURA
STADIUM	PROJEKT BUDOWLANY
WYK. RYS.	A-03
DATA	09.03.2022
RZUT PARTERU	
TYTUŁ PRYSŁOJU	