



Studnia rewizyjna S1 i węzeł W1

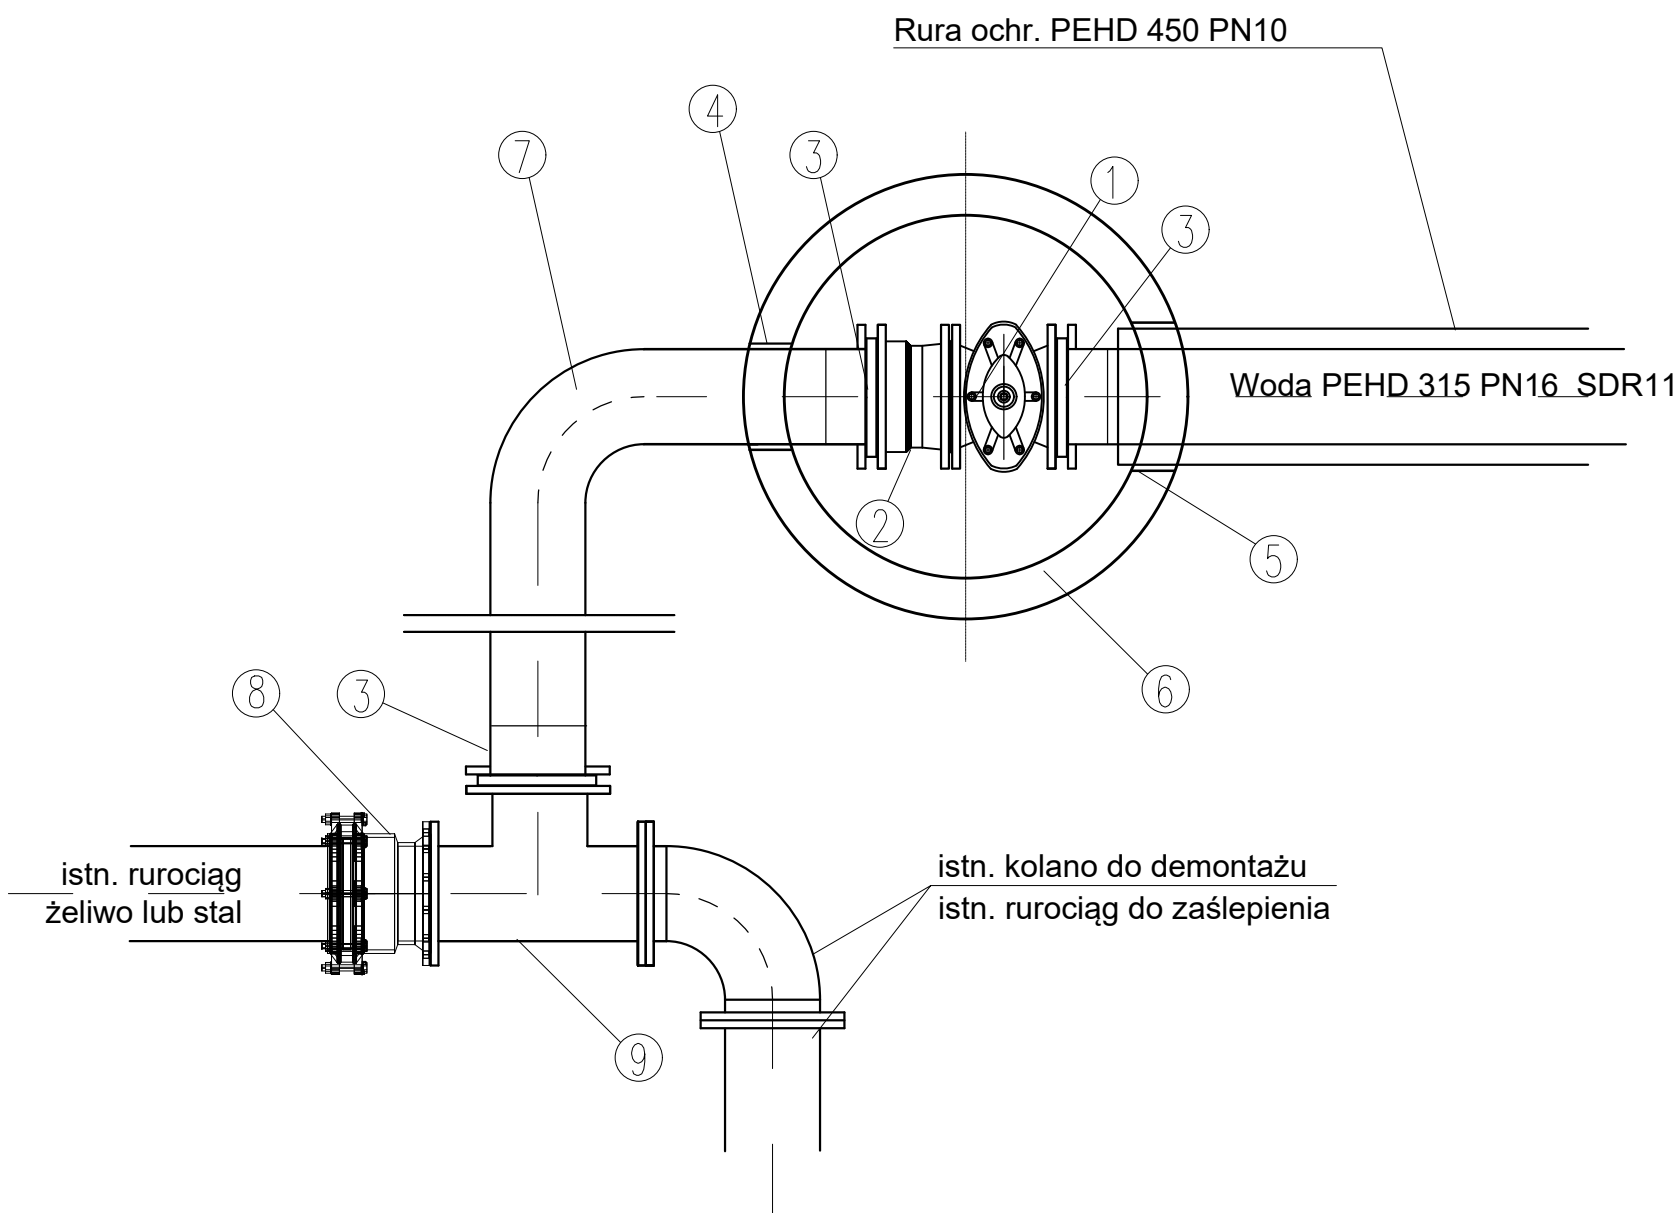


LP	Wyposażenie	szt.
1	Zasuwa kołnierzowa krótka DN300	1
2	Kształtka montażowo – demontażowa DN300	1
3	Tuleja kołnierzowa PE + luźny kołnierz DN300	3
4	Przejście szczelne dla PE315	1
5	Przejście szczelne dla PE450	1
6	Studnia betonowa DN1200	1
7	Kolano PE 315	1
8	Łącznik rurowo kołnierzowy dn 300 z zabezpieczeniem przed przesunięciem	1
9	Trójnik kołnierzowy dn300	1

Studnia rewizyjna S2

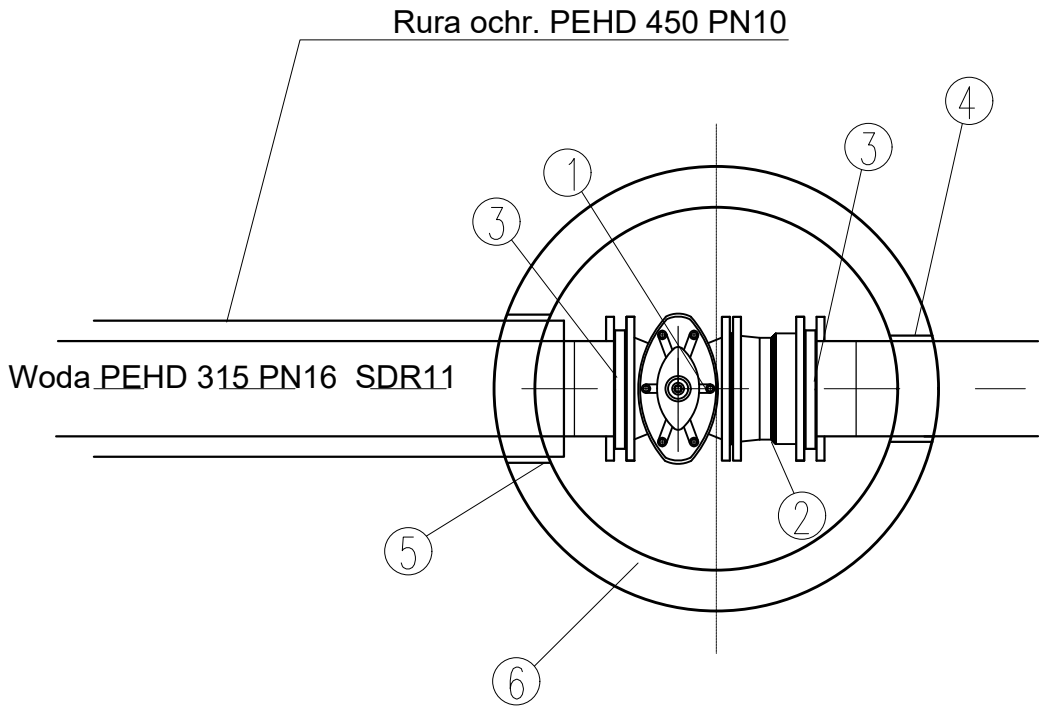

LP	Wyposażenie	szt.
1	Zasuwa kołnierzowa krótka DN300	1
2	Kształtka montażowo – demontażowa DN300	1
3	Tuleja kołnierzowa PE + luźny kołnierz DN300	2
4	Przejście szczelne dla PE315	1
5	Przejście szczelne dla PE450	1
6	Studnia betonowa DN1200	1

Węzeł W2

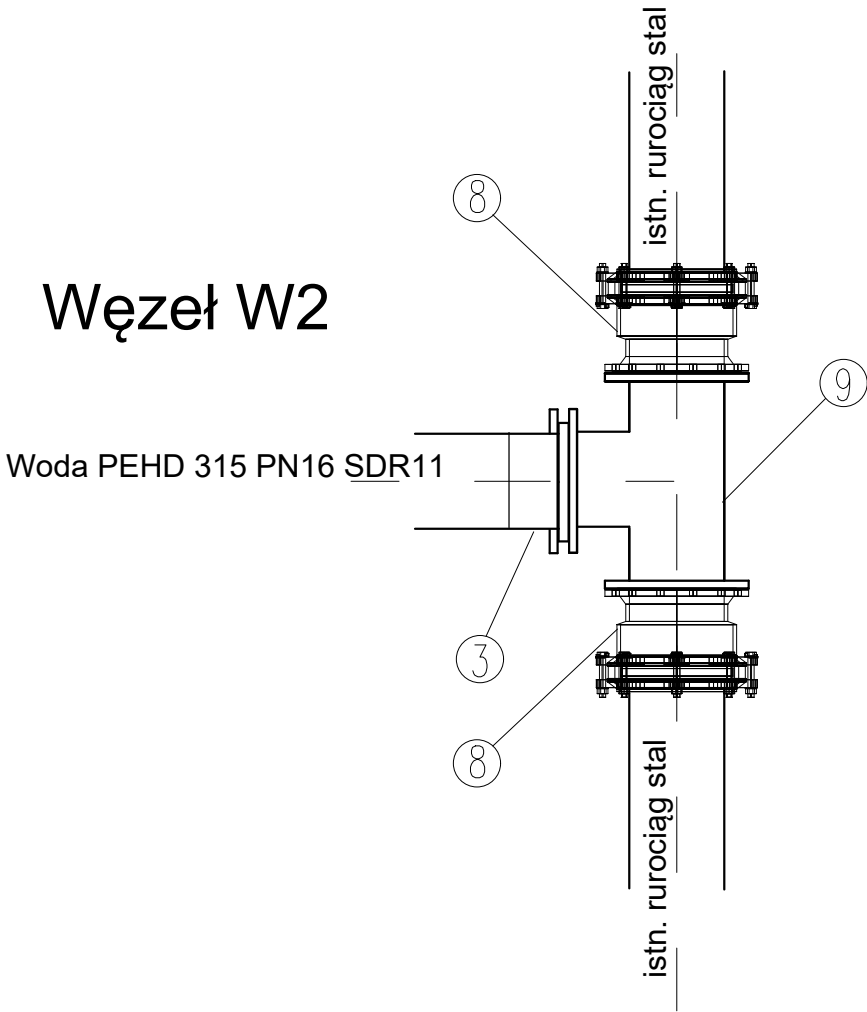

LP	Wyposażenie	szt.
3	Tuleja kołnierzowa PE + luźny kołnierz DN300	3
8	Łącznik rurowo kołnierzowy dn 300 z zabezpieczeniem przed przesunięciem	1
9	Trójnik kołnierzowy dn300	1